



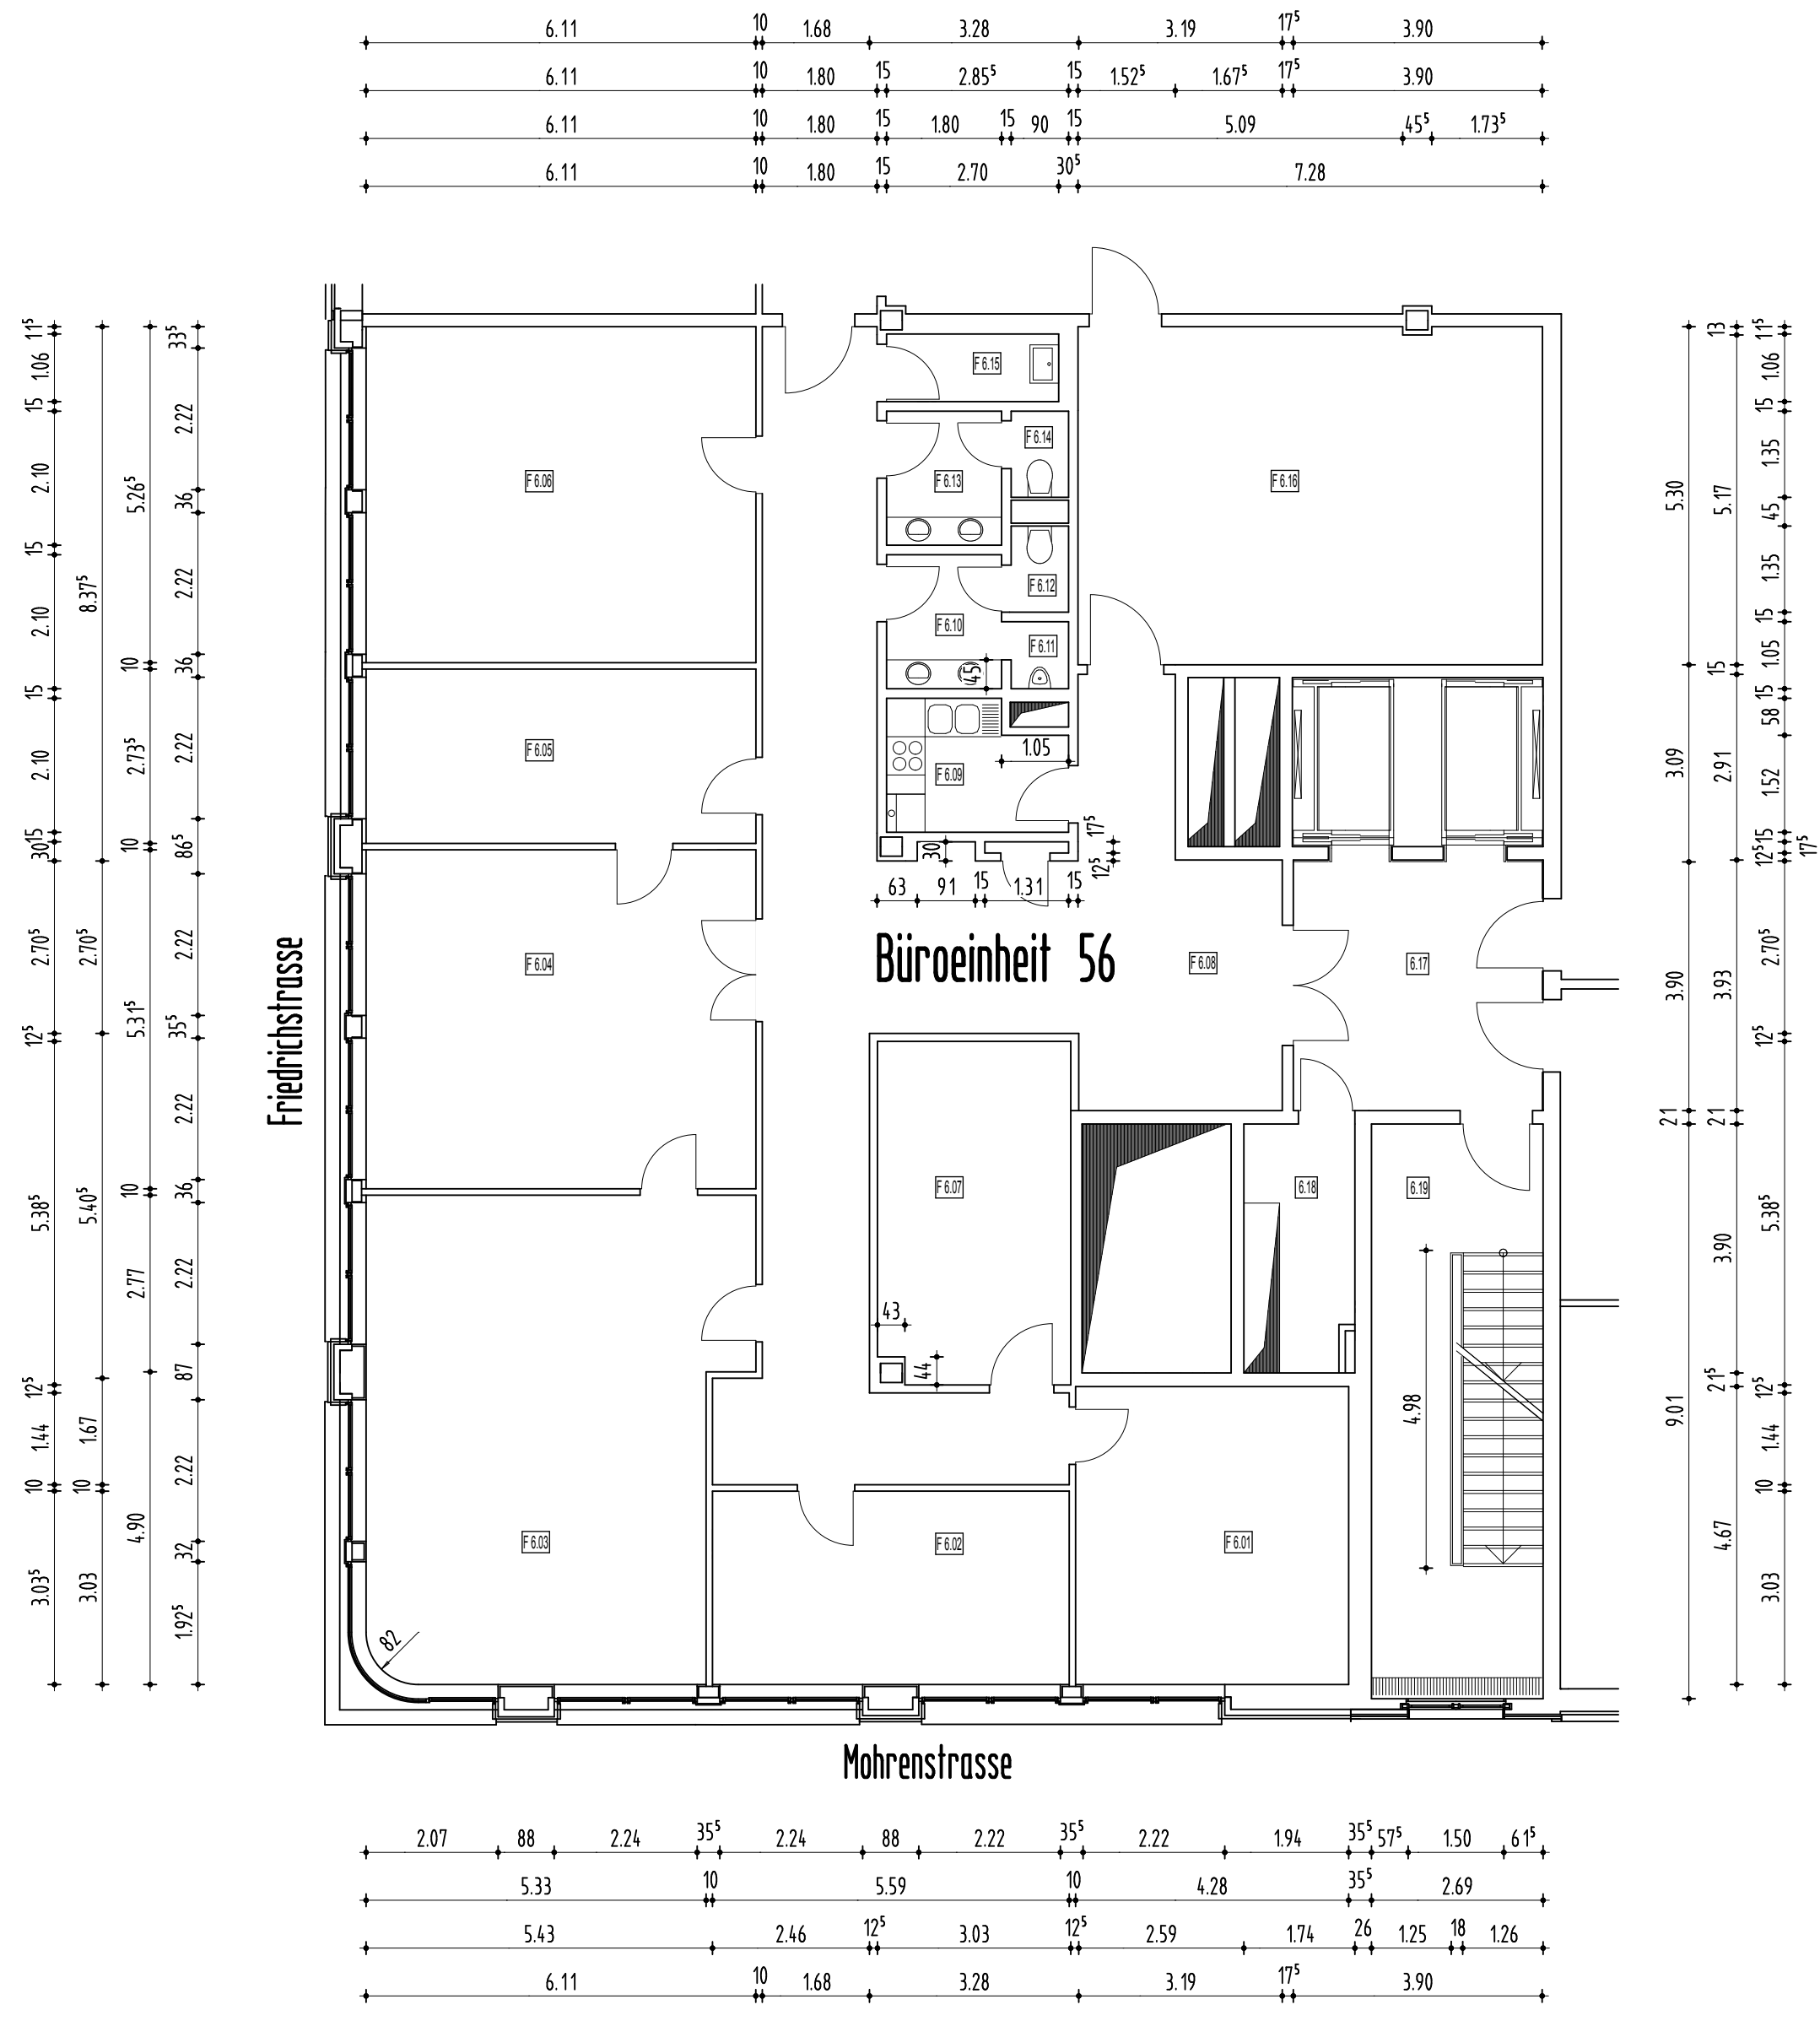

Plantitel

Grundriss 6.06 Haus F Vermietungsplan

Gebäudeübersicht

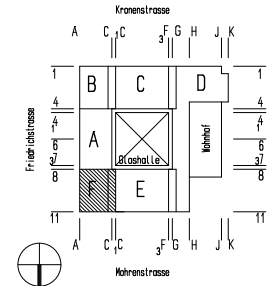

Projekt

Kontorhaus Mitte, Q 109, Haus F
Friedrichstr. 186
10117 Berlin

Bauherr

KZVK - Kirchliche Zusatzversorgungskasse
des Verbandes Diözesen Deutschland
Postfach 10 20 64
50460 Köln

Architekt

Haus F Dipl.-Ing. Walther Stepp
Friedrichstr. 209
10969 Berlin

Planersteller

Ingenieurbüro
Welke + Schönepauck
Krefelderstraße 17
10555 Berlin
Telefon 030 - 393 83 98
Telefax 030 - 392 85 63

Maßstab 1 : 100
Datum 31. 05. 2007
Gezeichnet Mei
Format DIN A2