


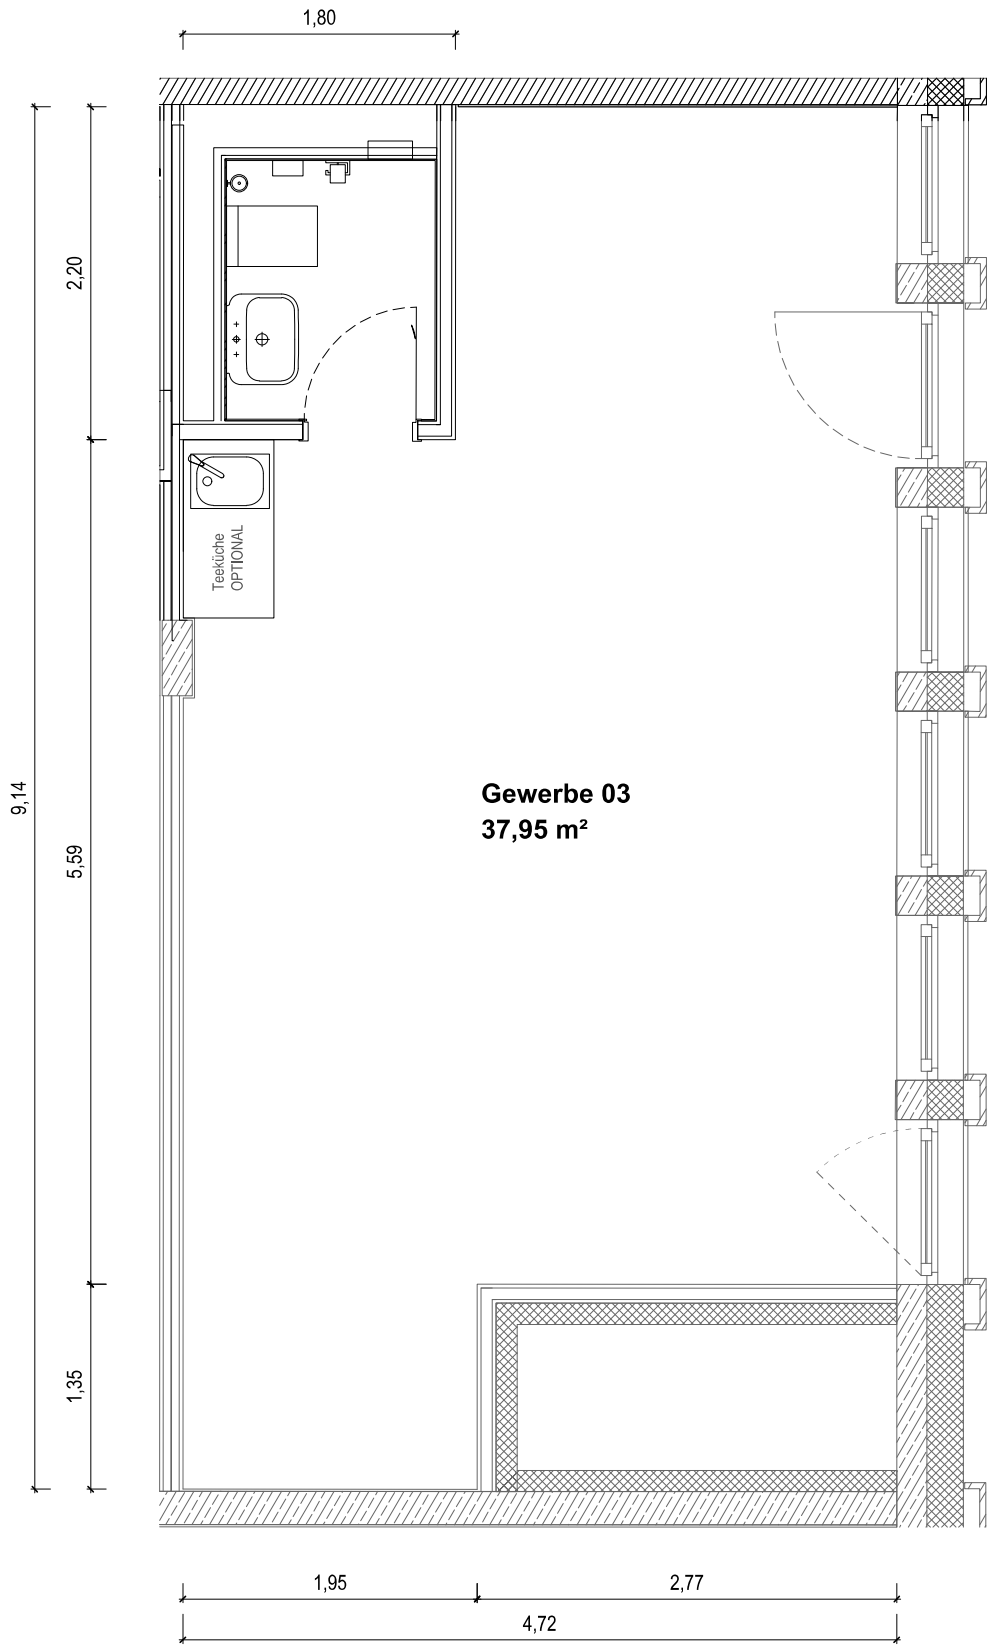

2 EG GE 03 Grundriss
1 : 50

OBJEKT:	EUR Europaplatz 17, 69115 Heidelberg, Ausbau Gewerbeeinheiten 02-07, Baufeld B1.1	MASSSTAB: 1:50
PLANART:	GE 03 - Grundriss	DATUM: 26.03.2025