


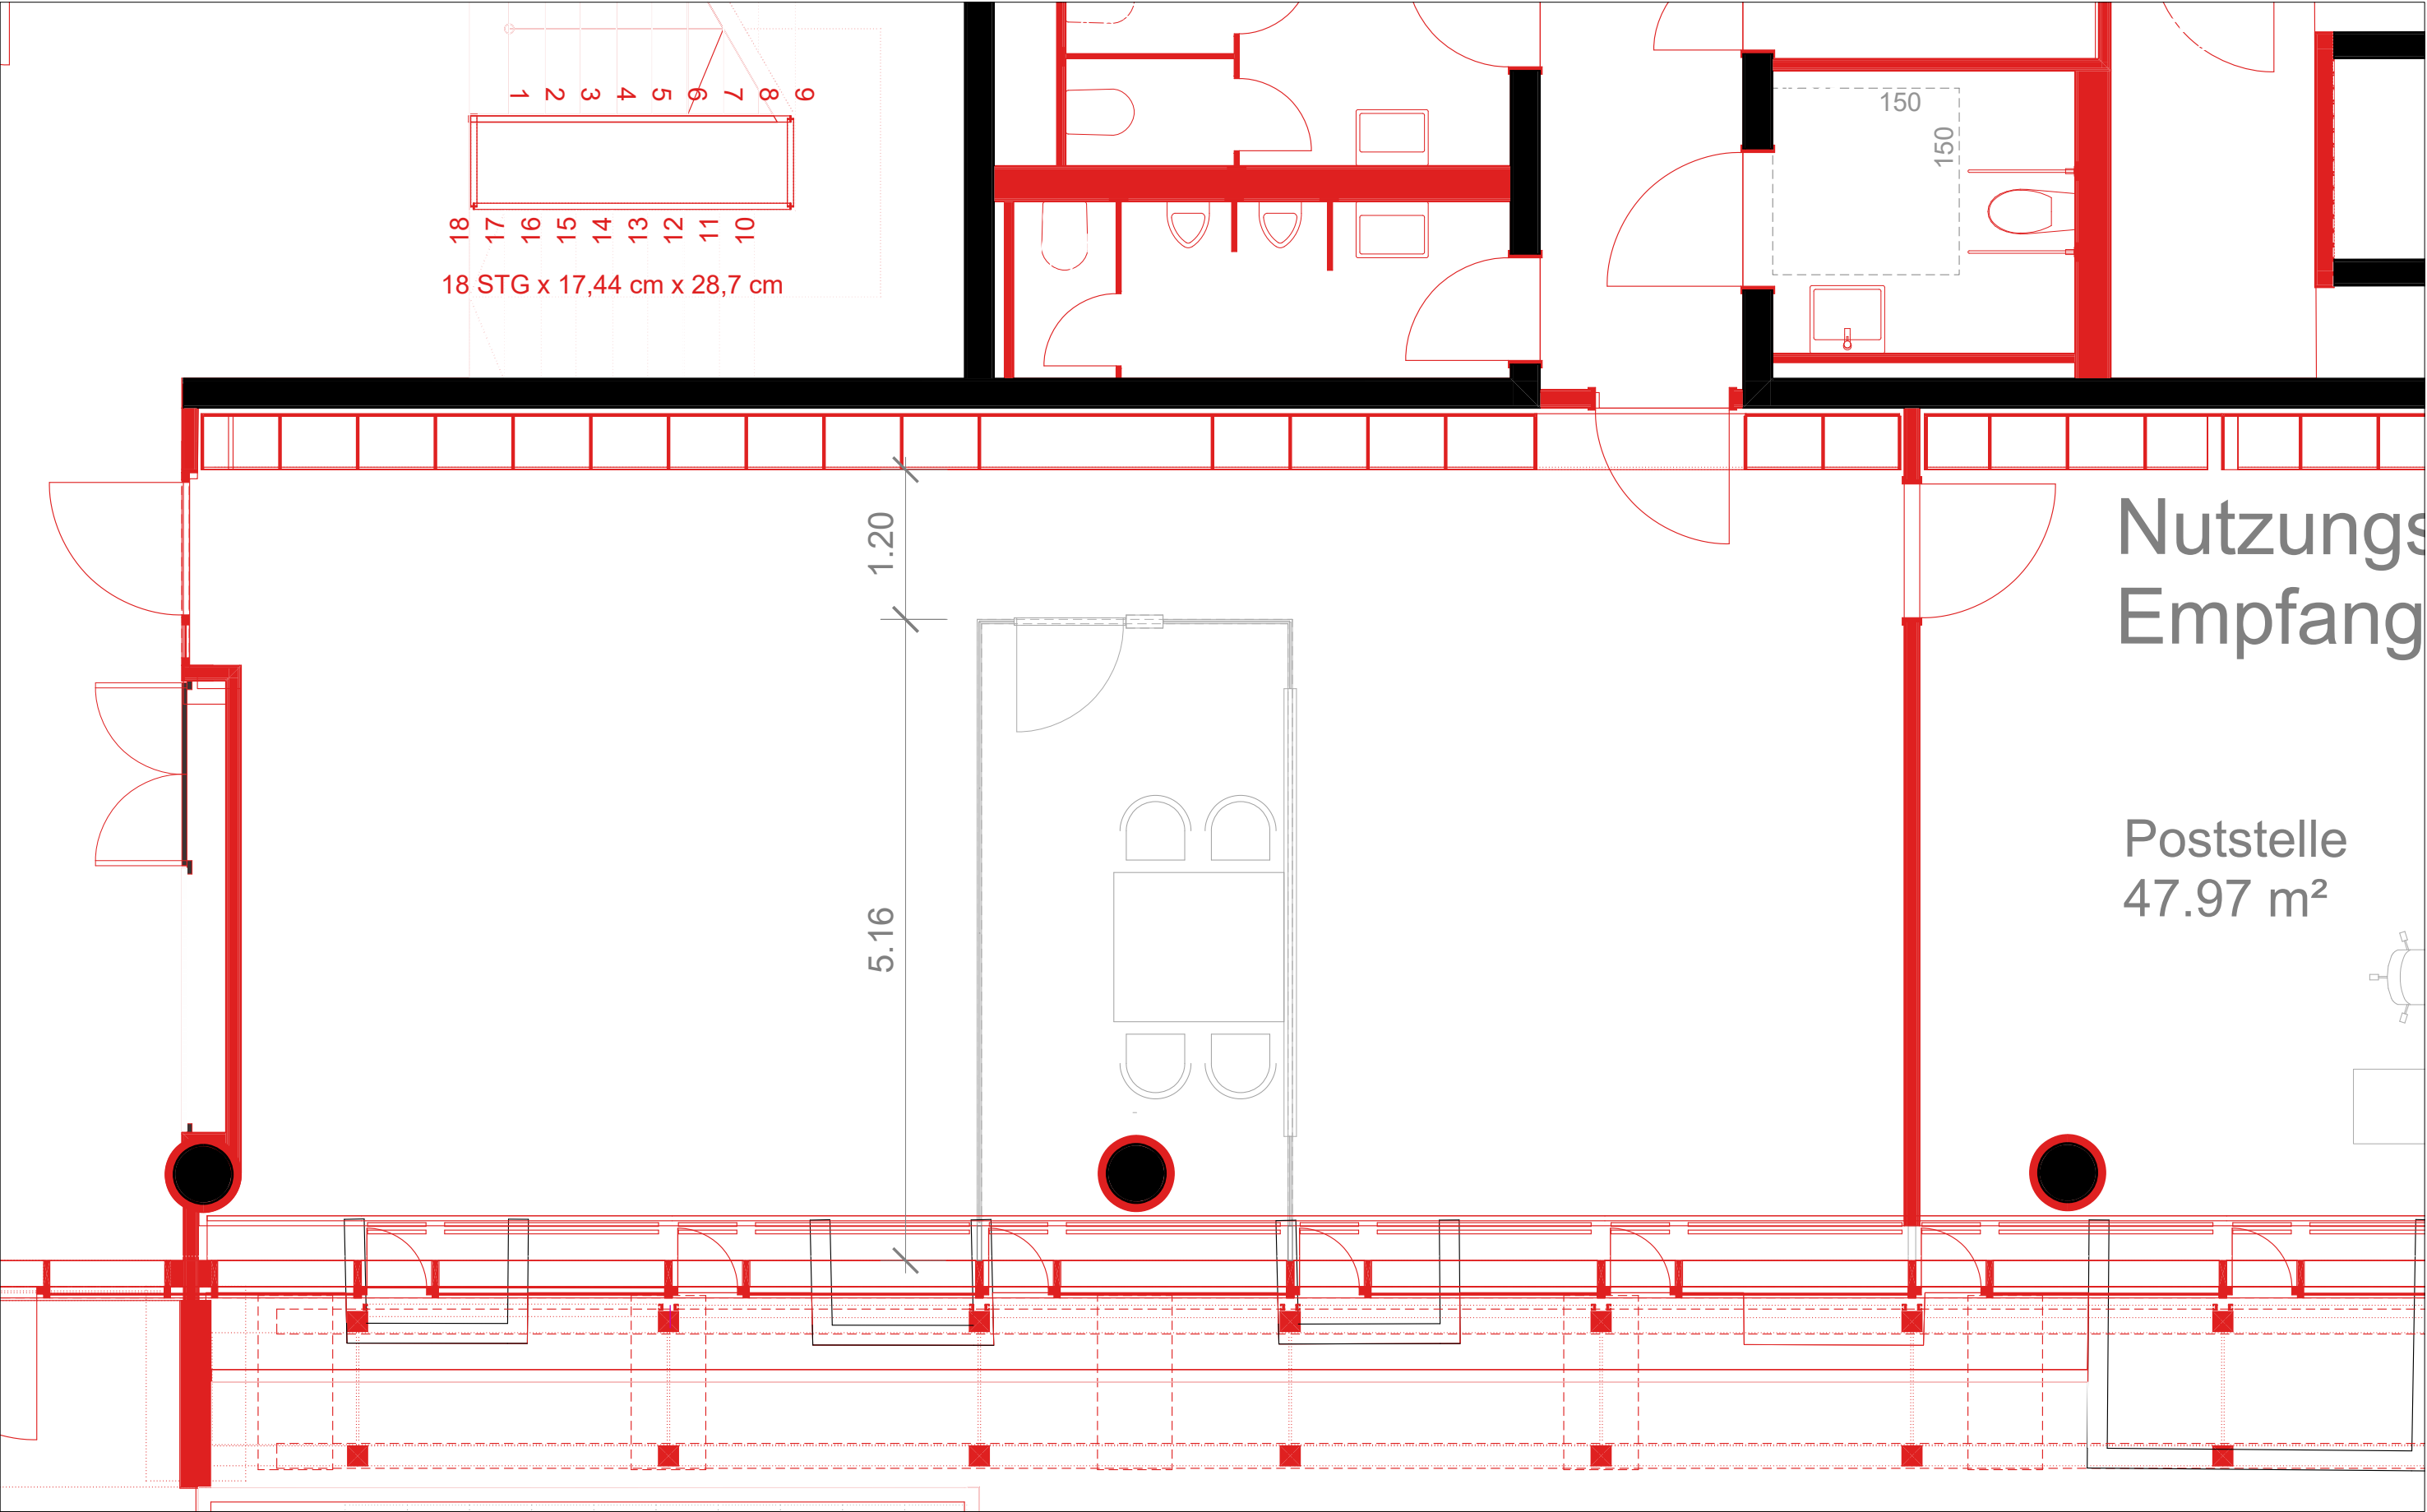

Bundesgeschäftsstelle: Machbarkeitsstudie Umplanung Büroflächenaufteilung	Bauherr: Deutscher Alpenverein e.V. Anni-Albers-Straße 7 80807 München	Planung: STUDIO_KREFT Andreas Kreft Preysingstr. 24, 81667 München T: +49 176 2000 2576 E: info@studiokreft.eu			Maßstab: 1:200 Format: Din A3 Stand: 24.04.2024	Planinhalt: Grundriss EG Version:
---	--	--	--	--	---	--