

- Arbeitsplätze

Besprechung
- Verkehrswege

Teeküche
- Nebenräume/
Treppenhaus

Sanitär
- Kommunikation/
Rückzug
- Vorhang


Glaselement
- Glastrennwand,
ein-/zweischalig

Glastür

Auftraggeber: Frau Orthen, HIH
Adresse: Nägelsbachstraße 38-40
91052 Erlangen

Geschoss: 1. Obergeschoss


Plan-Nr.: BEL-1OG BT 2_18360_GR_260319
Maßstab: 1:200 / DIN A3
Datum: 19.03.26 / LB
Projekt-Nr.: 18360
Gesamtanzahl Arbeitsplätze: 8

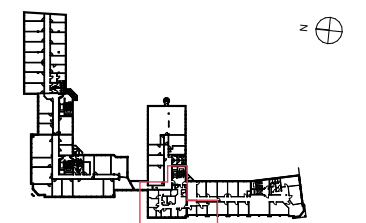

Zur Zeit der Erstellung lag keine gültige Genehmigung und kein gültiges Brandschutzkonzept vor.
Alle Maß- und Flächenangaben sind ca.-Angaben (netto) und vor Ort zu prüfen.
Die Planung beruht auf den uns vom AG übermittelten Unterlagen.
Der Grundriss enthält eine exemplarische Möblierung, Tischmaße 160x80cm.

Hinweise gem. den Technischen Regeln für Arbeitsstätten
Bitte beachten Sie, dass:
 dieser Raum nicht natürlich belichtet und belüftet werden kann.
Daher ist er als Arbeitsbereich ungeeignet.

Belegungskonzept

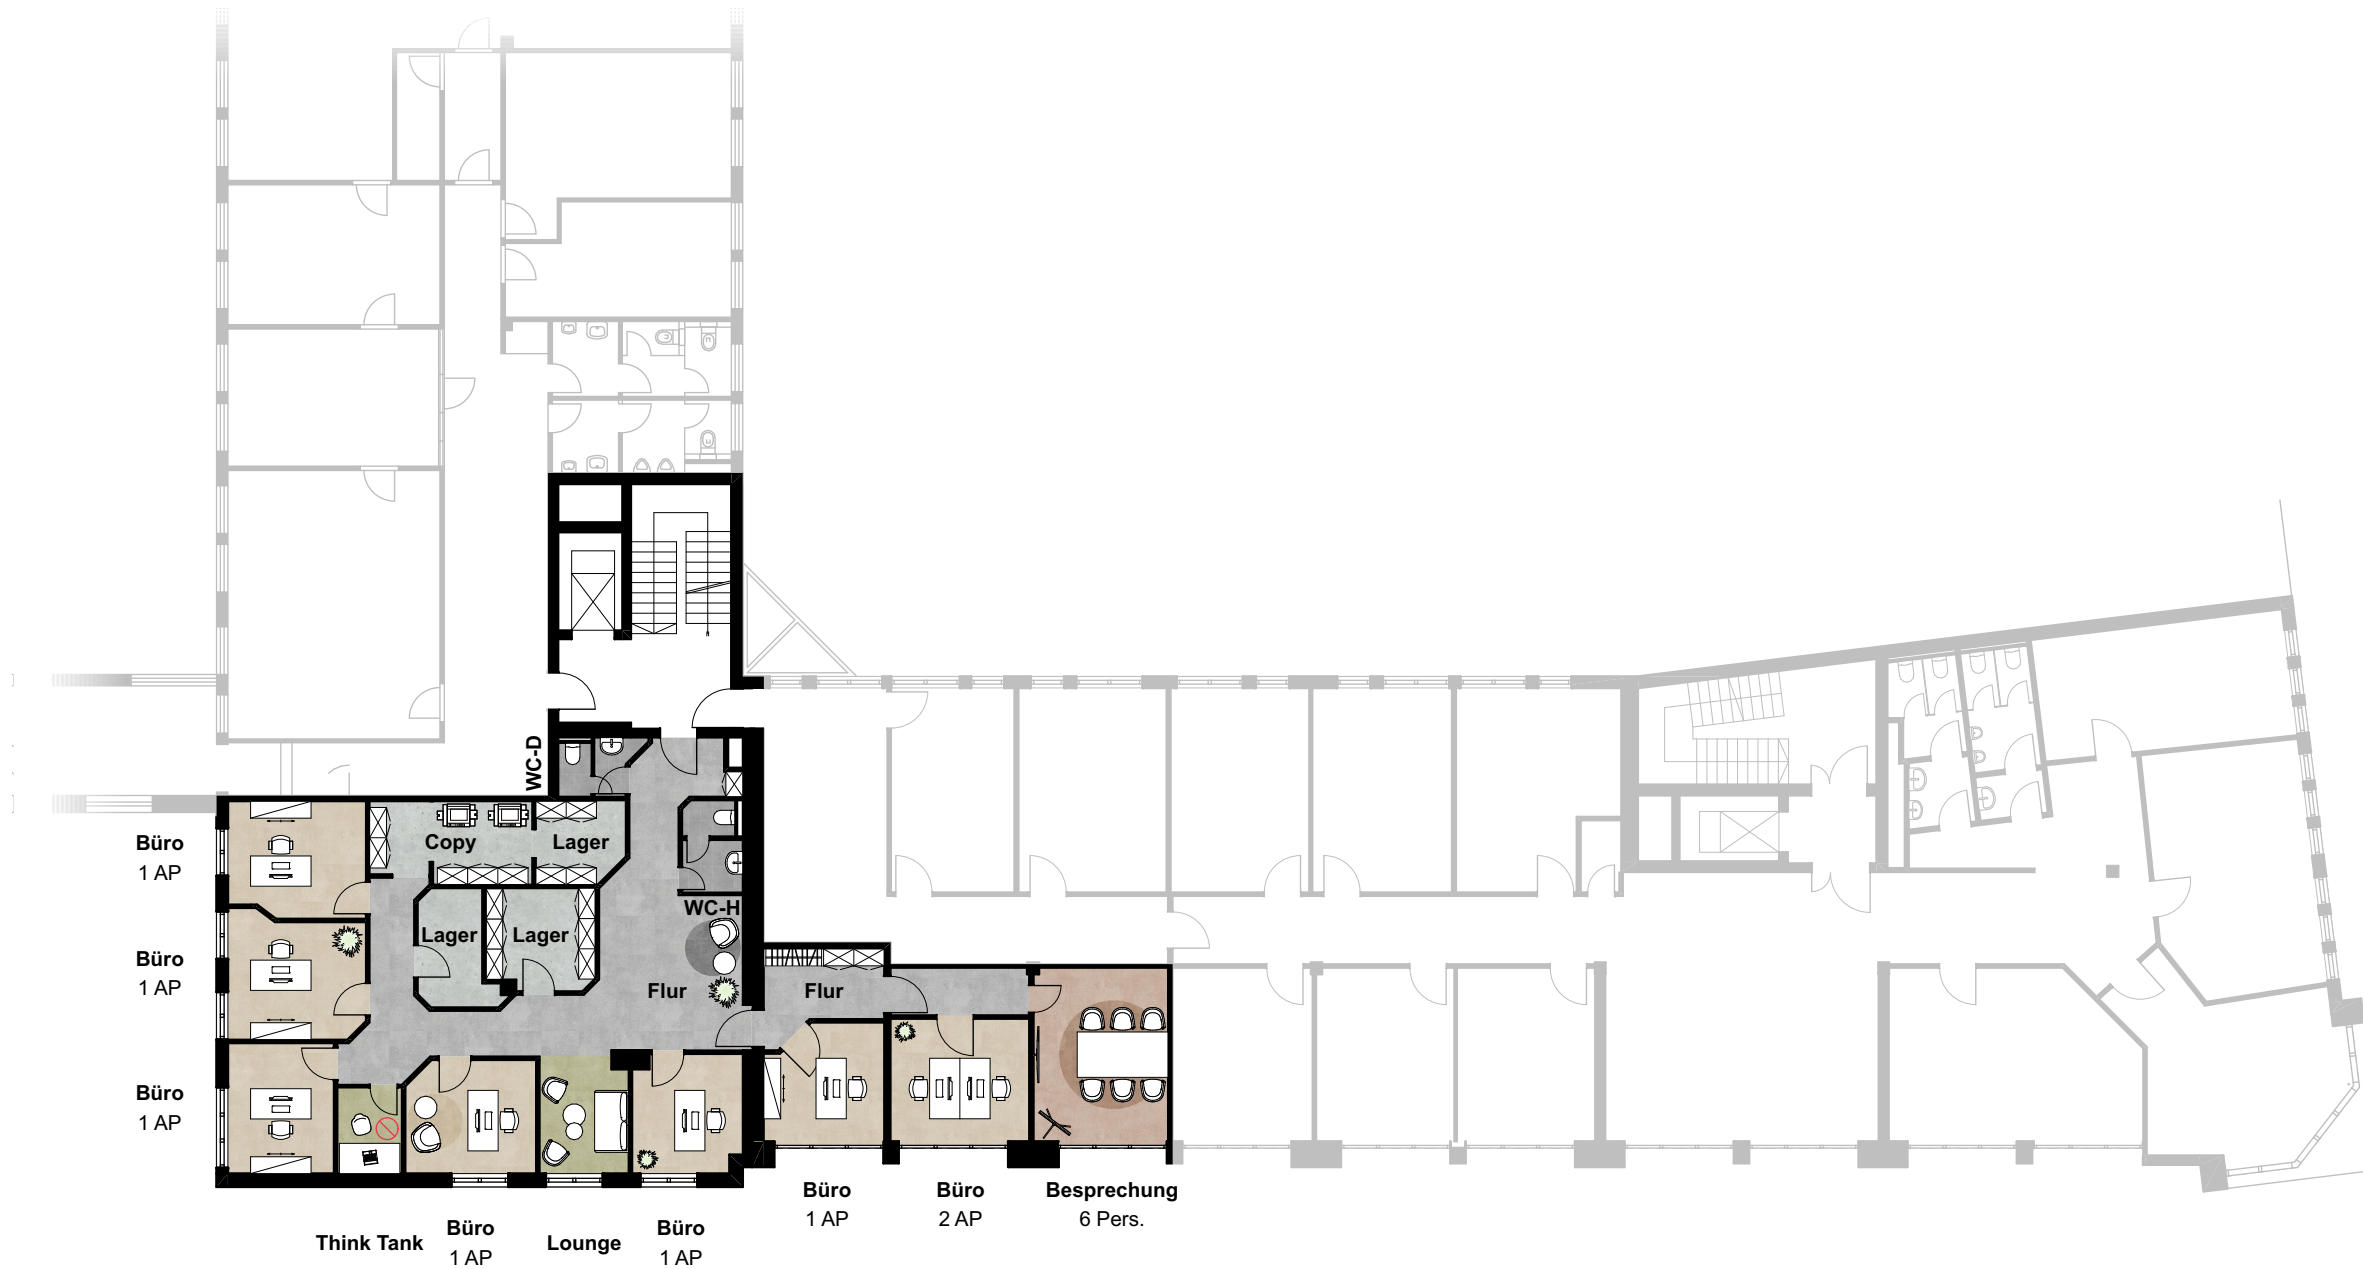

0 2 4 6 8 10 m
1:200