

- | | |
|------------------------------------|-------------|
| Arbeitsplätze | Besprechung |
| Verkehrswege | Teeküche |
| Nebenräume/
Treppenhaus | Sanitär |
| Kommunikation/
Rückzug | |
| Vorhang | Glaselement |
| Glastrennwand,
ein-/zweischalig | Glastür |

Auftraggeber: Frau Orthen, HIH
Adresse: Nägelsbachstraße 38-40
91052 Erlangen

Geschoss: 4. Obergeschoss


Plan-Nr.: BEL-4OG_18360_GR_260318

Maßstab: 1:200 / DIN A3

Datum: 18.03.26 / LB

Projekt-Nr.: 18360

Gesamtanzahl Arbeitsplätze: 13

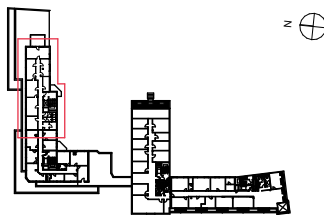


Zur Zeit der Erstellung lag keine gültige Genehmigung und kein gültiges Brandschutzkonzept vor.
Alle Maß- und Flächenangaben sind ca.-Angaben (netto) und vor Ort zu prüfen.
Die Planung beruht auf den uns vom AG übermittelten Unterlagen.
Der Grundriss enthält eine exemplarische Möblierung, Tischmaße 160x80cm.

Hinweise gem. den Technischen Regeln für Arbeitsstätten
Bitte beachten Sie, dass:

- ☀ die Ausrichtung des Schreibtisches aufgrund von möglicher Blendung durch die Fassade nicht empfohlen wird.
- ⊘ dieser Raum nicht natürlich belichtet und belüftet werden kann. Daher ist er als Arbeitsbereich ungeeignet.

Belegungskonzept

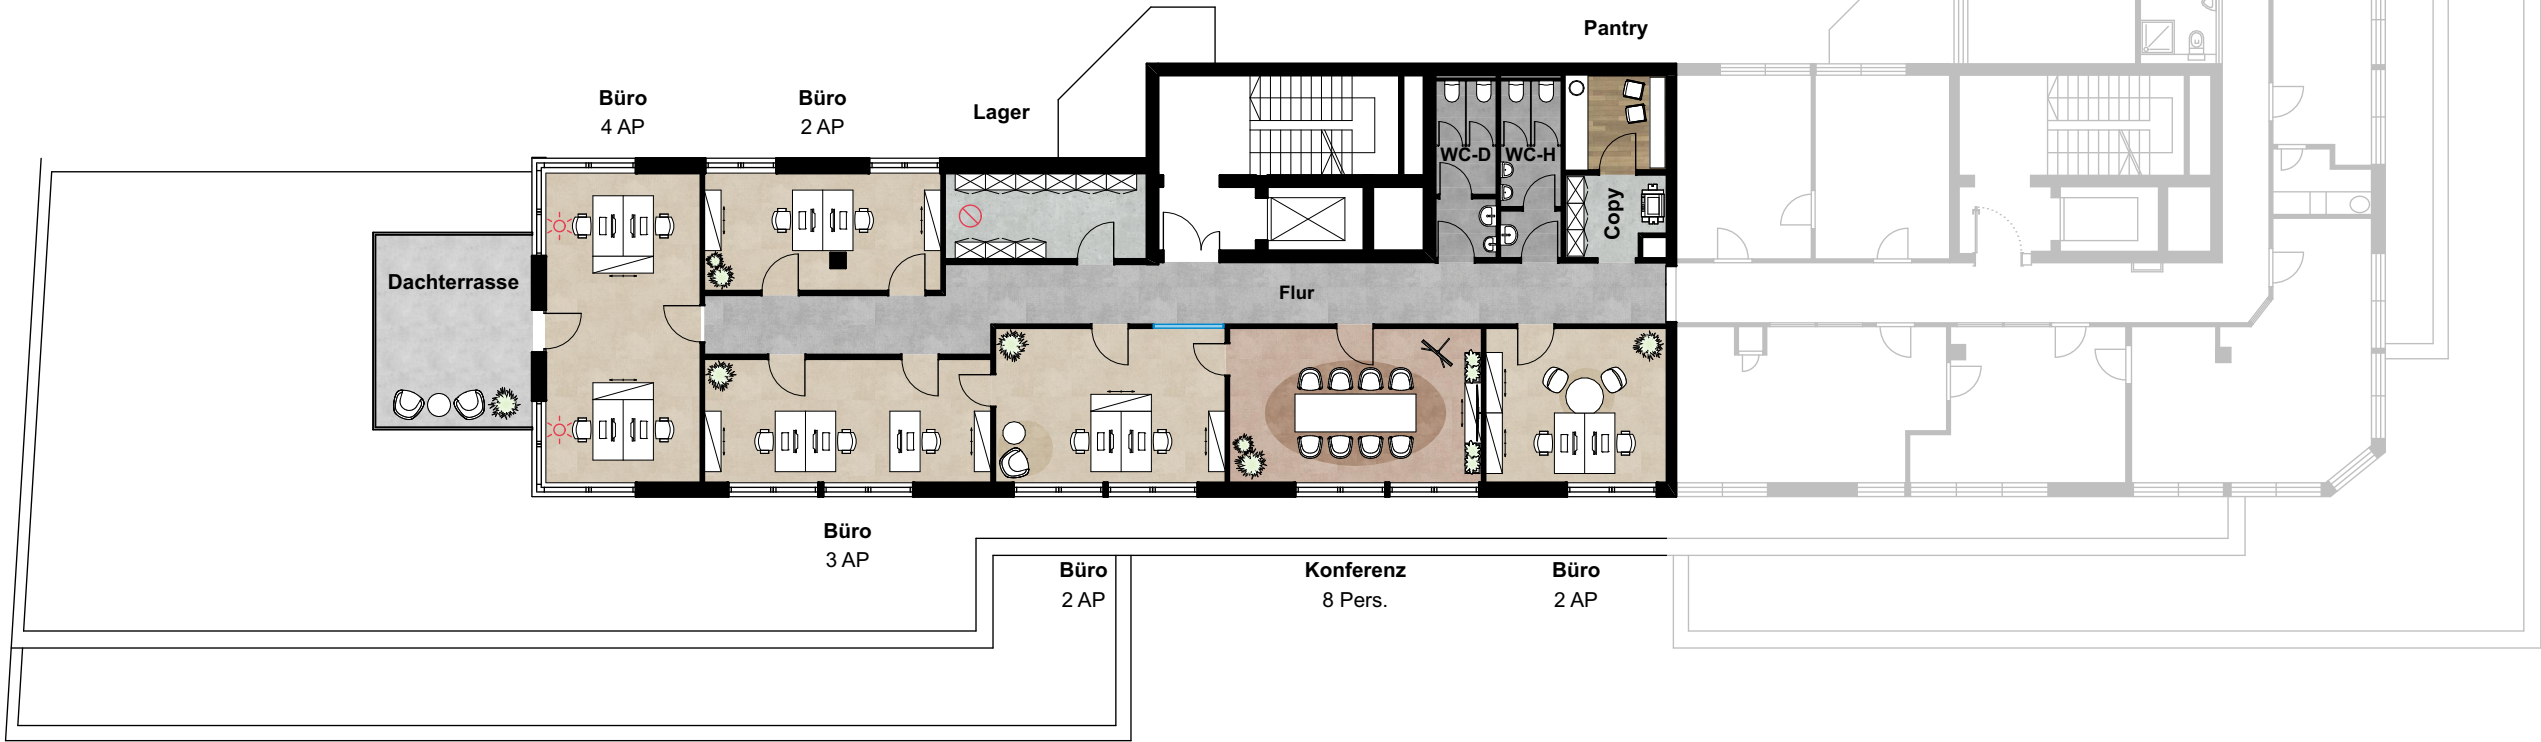

0 2 4 6 8 10 m
1:200