


	Arbeitsplätze		Besprechung
	Verkehrswege		Teeküche
	Nebenräume/ Treppenhaus		Sanitär
	Kommunikation/ Rückzug		Vorhang
	Glastrennwand, ein-/zweischalig		Glaserelement
			Glastür

Auftraggeber: Frau Orthen, HIH
Adresse: Nägelsbachstraße 38-40
91052 Erlangen
Geschoss: Erdgeschoss

Plan-Nr.: BEL-EG_18360_GR_260318
Maßstab: 1:200 / DIN A3
Datum: 18.03.26 / LB
Projekt-Nr.: 18360
Gesamtanzahl Arbeitsplätze: 36

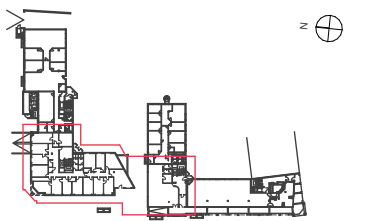

Zur Zeit der Erstellung lag keine gültige Genehmigung und kein gültiges Brandschutzkonzept vor.
Alle Maß- und Flächenangaben sind ca.-Angaben (netto) und vor Ort zu prüfen.
Die Planung beruht auf den uns vom AG übermittelten Unterlagen.
Der Grundriss enthält eine exemplarische Möblierung, Tischmaße 160x80cm.


Hinweise gem. den Technischen Regeln für Arbeitsstätten
Bitte beachten Sie, dass:

- die Ausrichtung des Schreibtisches aufgrund von möglicher Blendung durch die Fassade nicht empfohlen wird.
- dieser Raum nicht natürlich belichtet und belüftet werden kann. Daher ist er als Arbeitsbereich ungeeignet.
- es sich bei diesem Raum um einen gefangenen Raum handelt, der bei einem dauerhaften Aufenthalt eine Sichtverbindung zum davorliegenden Bereich benötigt, um in Gefahrensituationen reagieren zu können.

Belegungskonzept



Open Space
12 AP

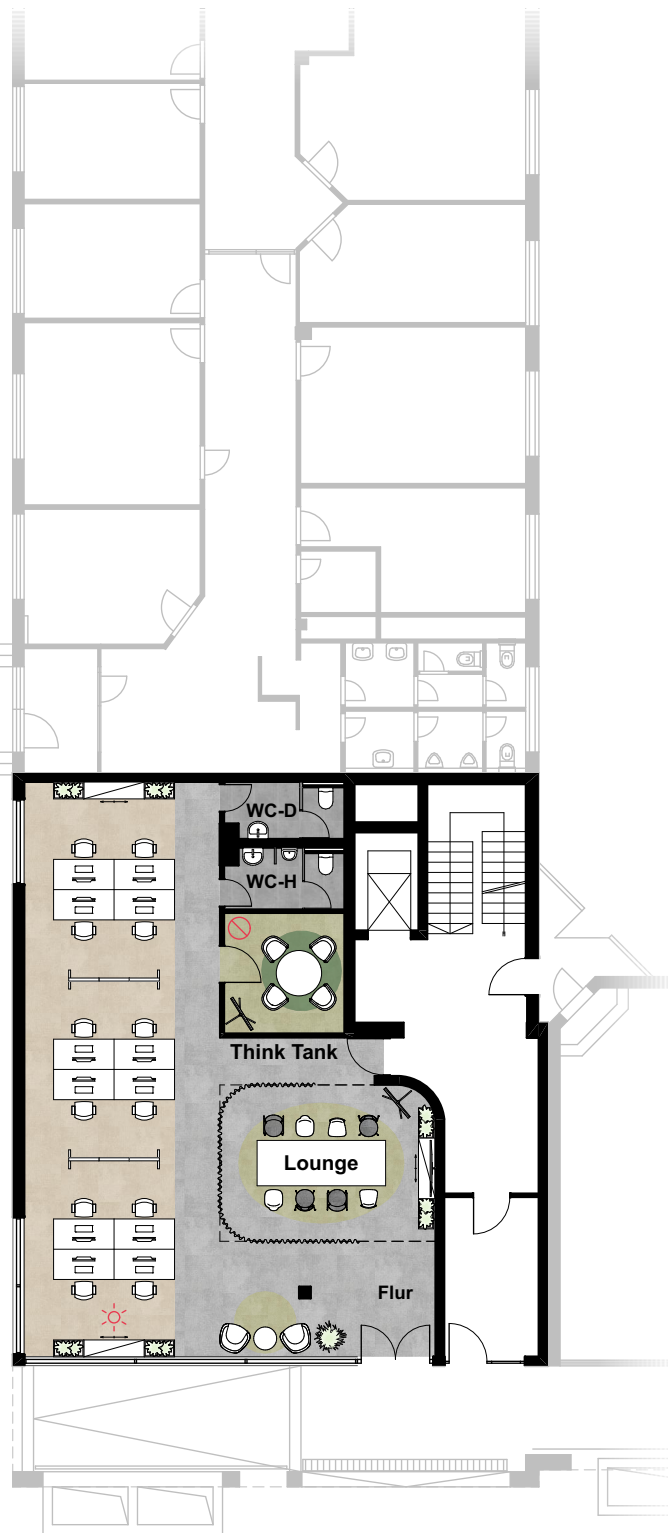

0 2 4 6 8 10 m
1:200