


- OG 06
 - OG 05
 - OG 04
 - OG 03
 - OG 02
 - OG 01
 - EG**
 - UG 01
- Bestand
 - Glastrennwand
 - Gastbereich
 - Nebenräume/-flächen
 - Küche/ Aufbereitung
 - Allgemeinfläche

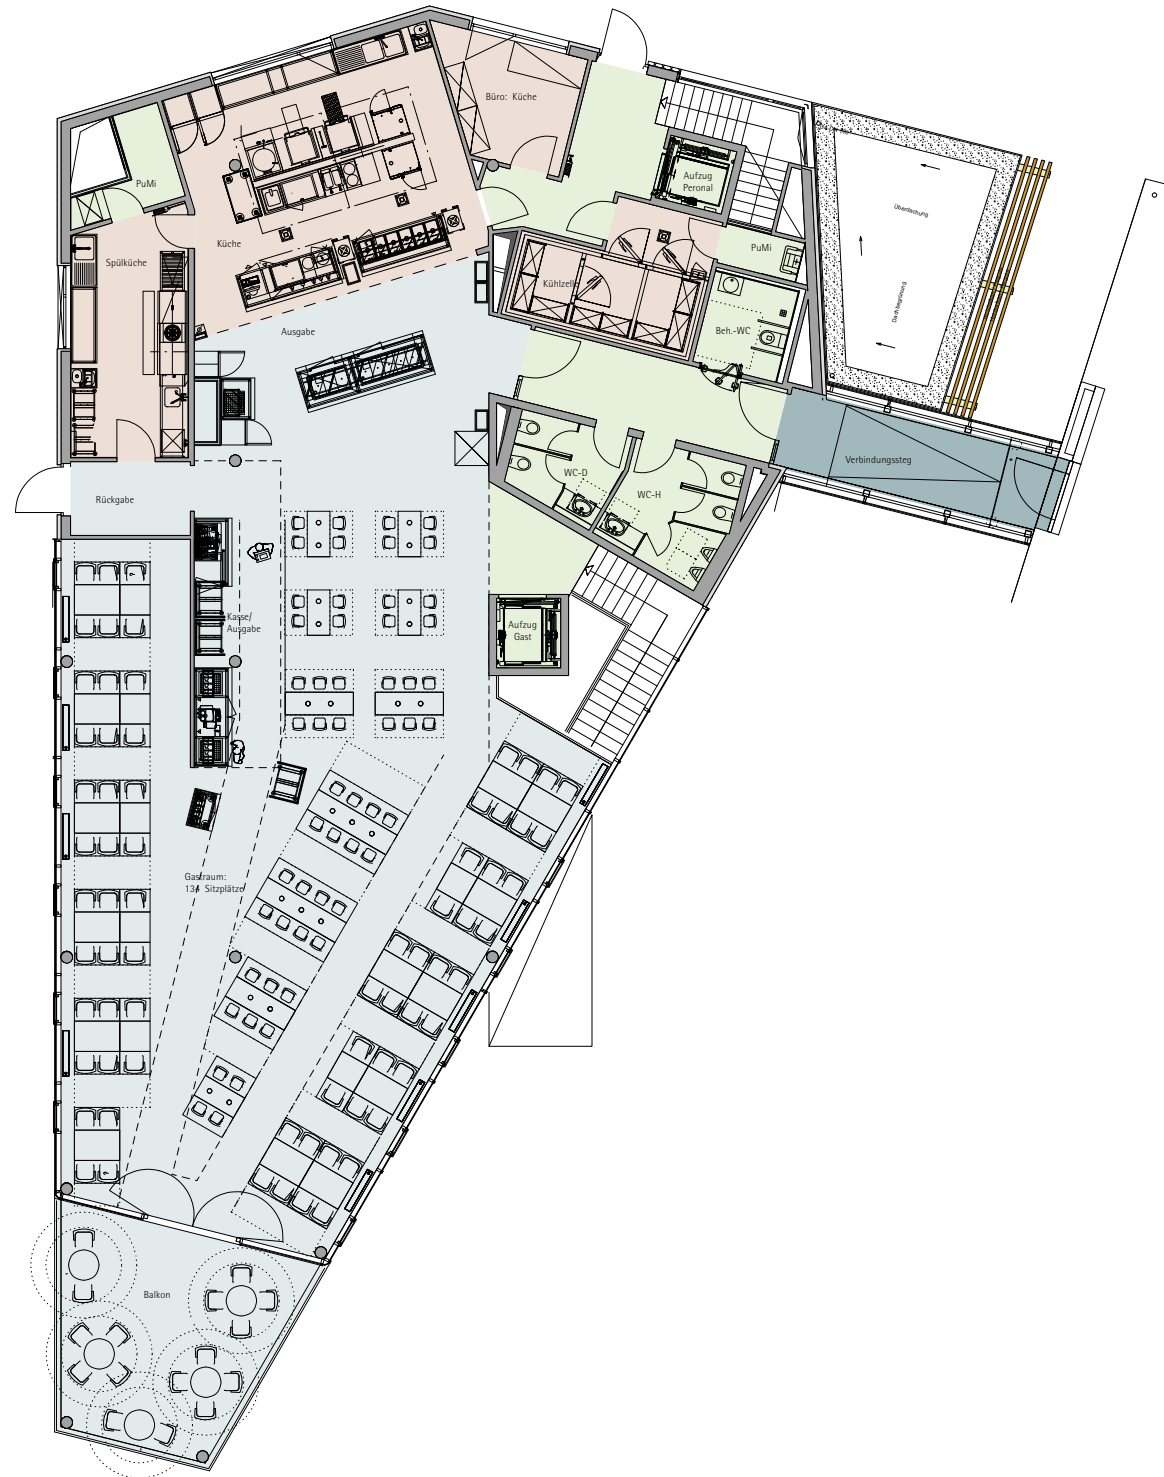

Maße aus dem CAD gemessen.
Keine baurechtliche Prüfung.