


## Grundrissplan: 2. OG mit ca. 637 m<sup>2</sup>

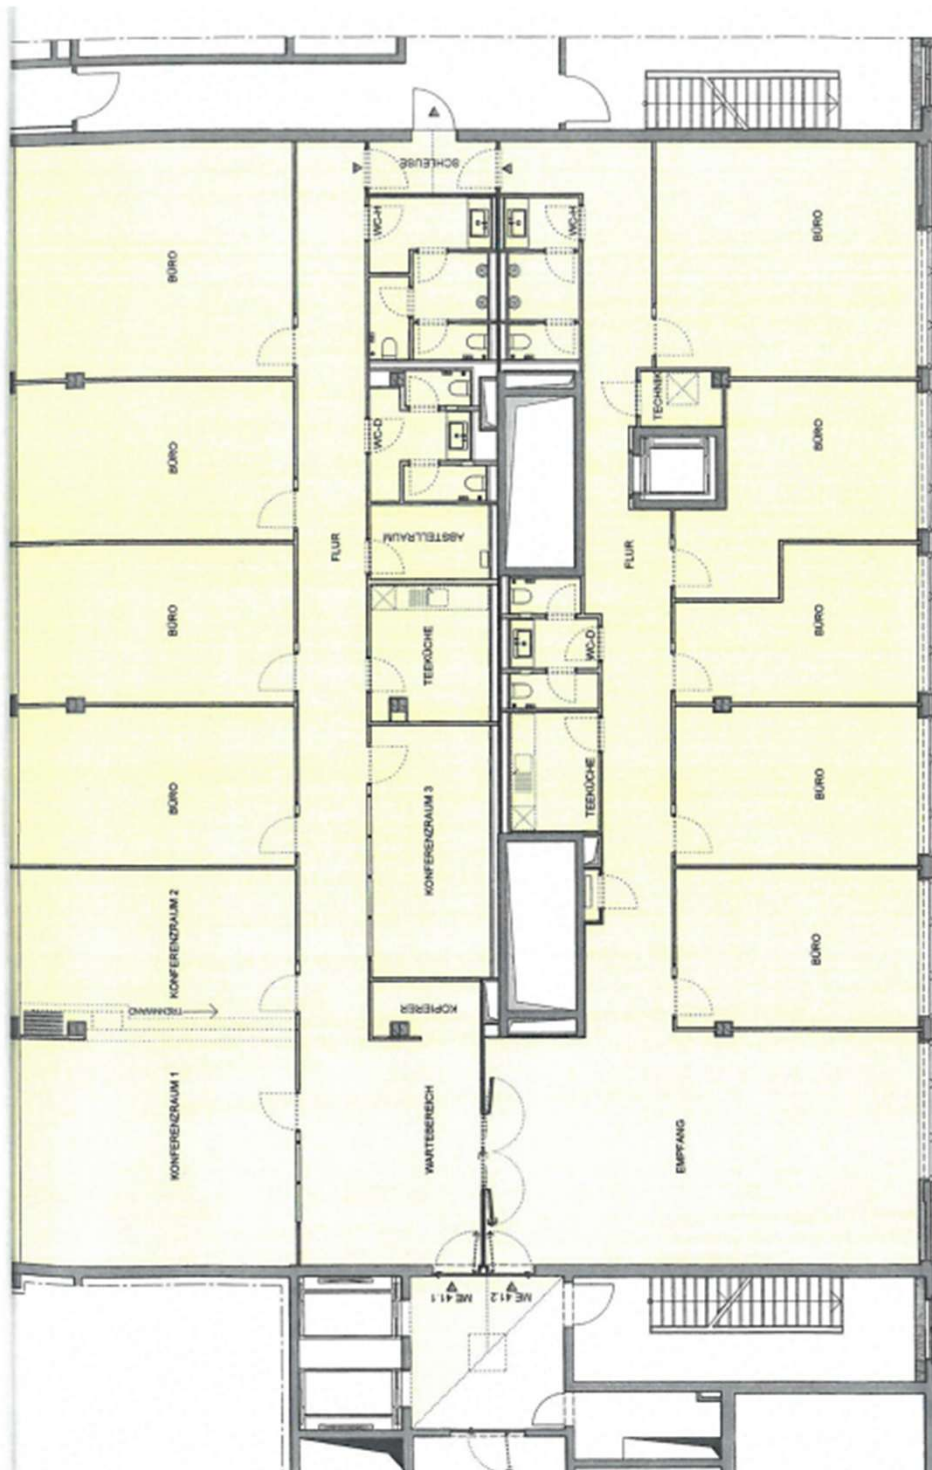

### HIH Real Estate

Friedrichstraße 185 (Haus F) | 10117 Berlin  
T +49 30 2649700 [www.hih-vermietung.de](http://www.hih-vermietung.de)

Geschäftsführung: Erik Marienfeldt | Dr. Peter Rentrop-Schmid  
Sitz der Gesellschaft: Hamburg  
Amtsgericht Hamburg: HRB 50200 | Ust.-IdNr. DE118512300