



Mittelstraße

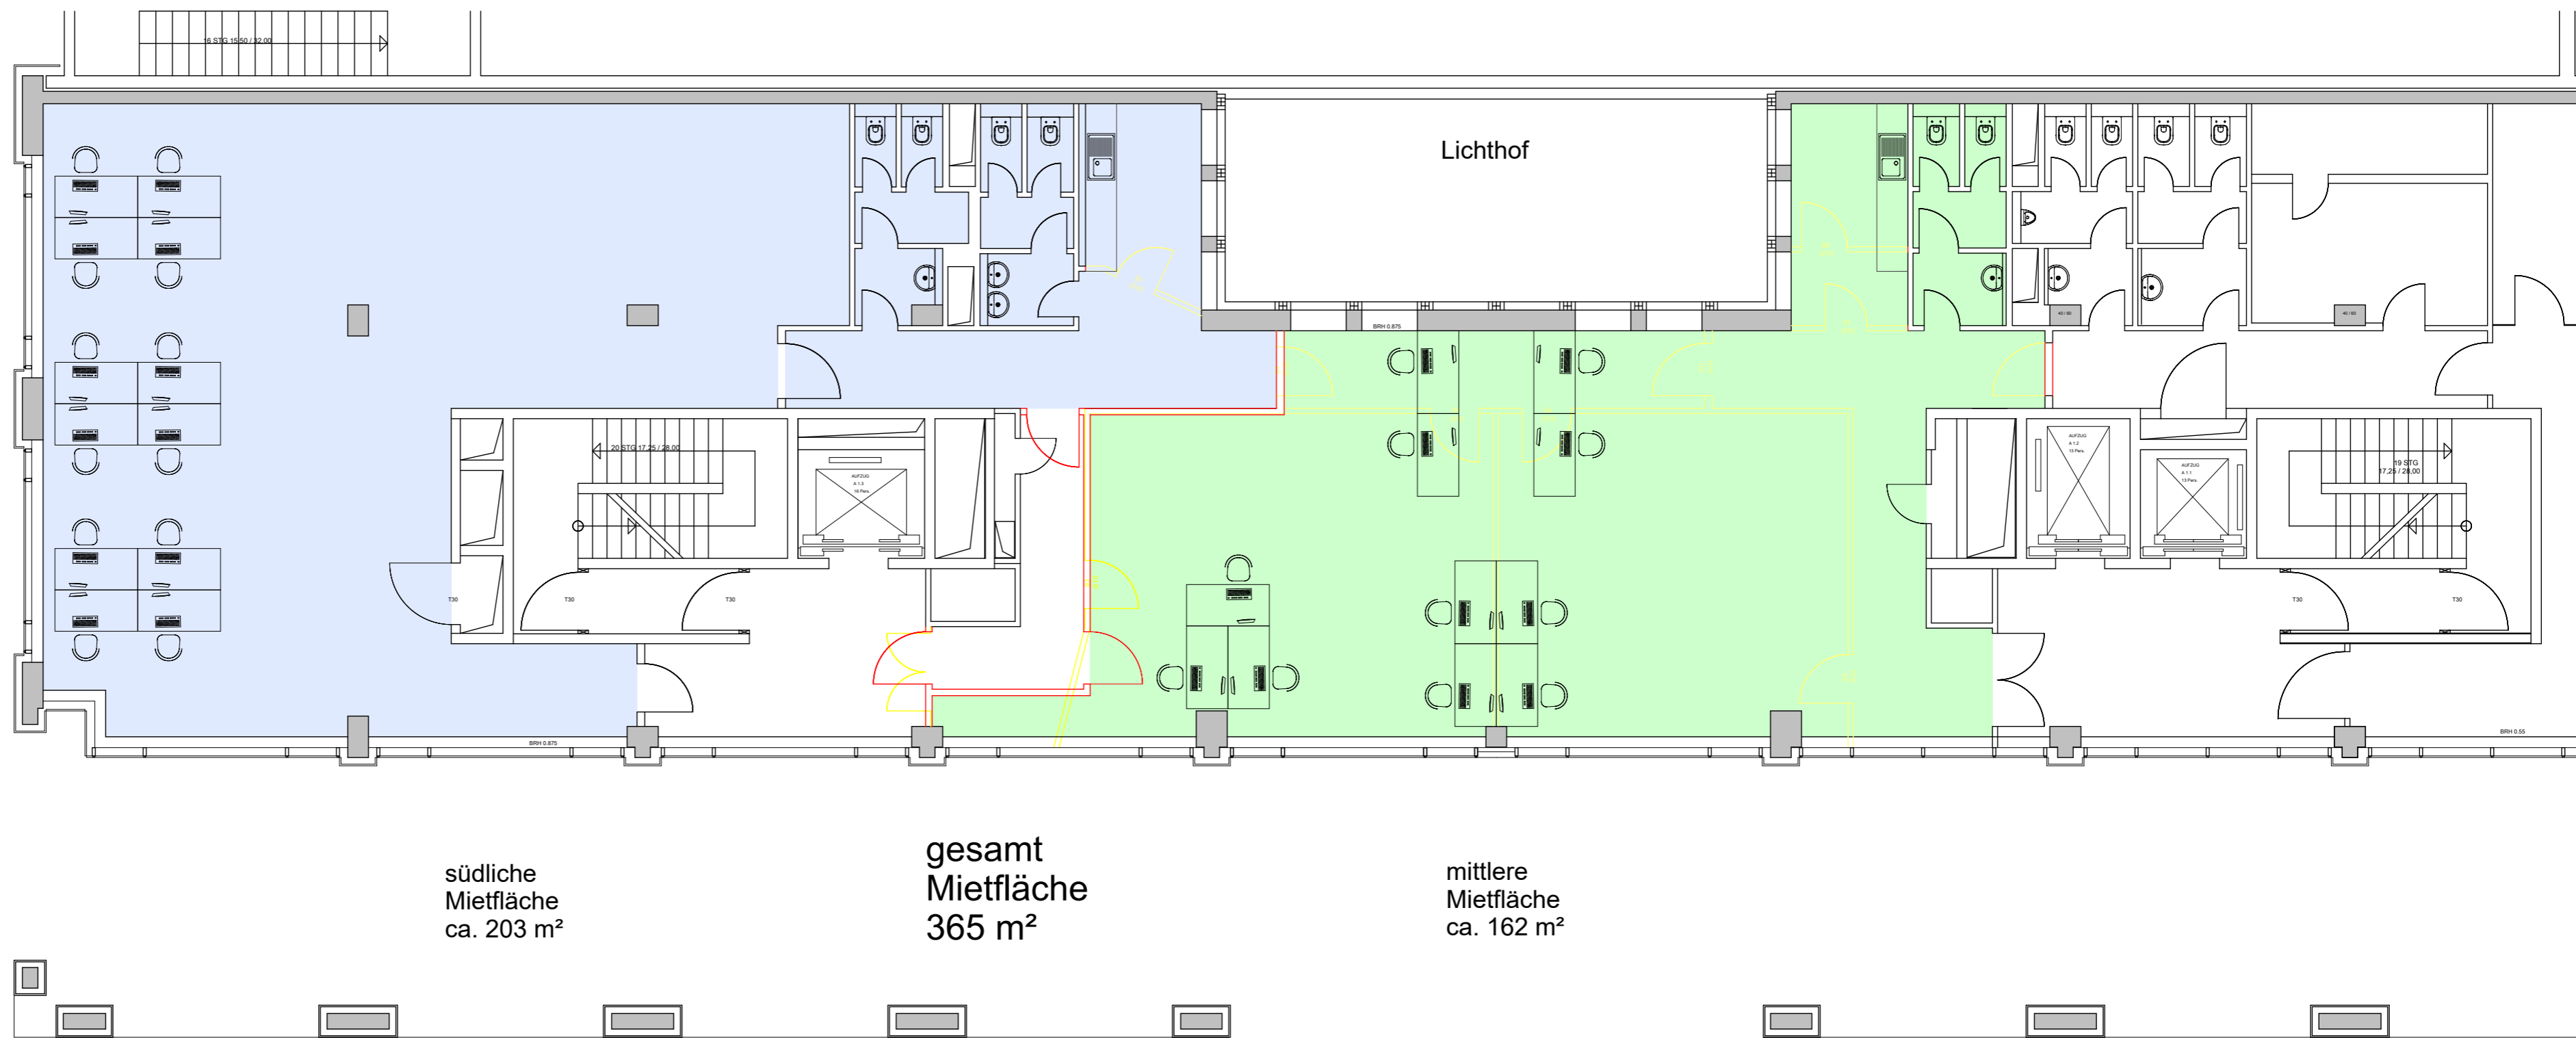

Friedrichstraße

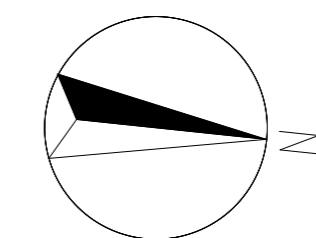

— Abriss
— Neubau

0 1 2 3 4 5 10 m

IBN Storkower Str. 139b, 10407 Berlin Telefon: 030 / 23 36 71 55			
Objekt	Büro- und Geschäftshaus Friedrichstraße 150-152 10117 Berlin		
Bauherr	NAEV-Immo GmbH & Co. Ericusspitze 1 20457 Hamburg		
Thema/Ort	südlicher Gebäudeteil 1. Obergeschoss Vermietung		
Planungsstand	Vermietungsplanung	Maßstab	1:100
Datum	07.05.2026	Index	ohne
Datei		Plannummer	ohne
<small>***Plänen IBN2026-07.05-1 OG-Teilung</small>			