


Übersicht

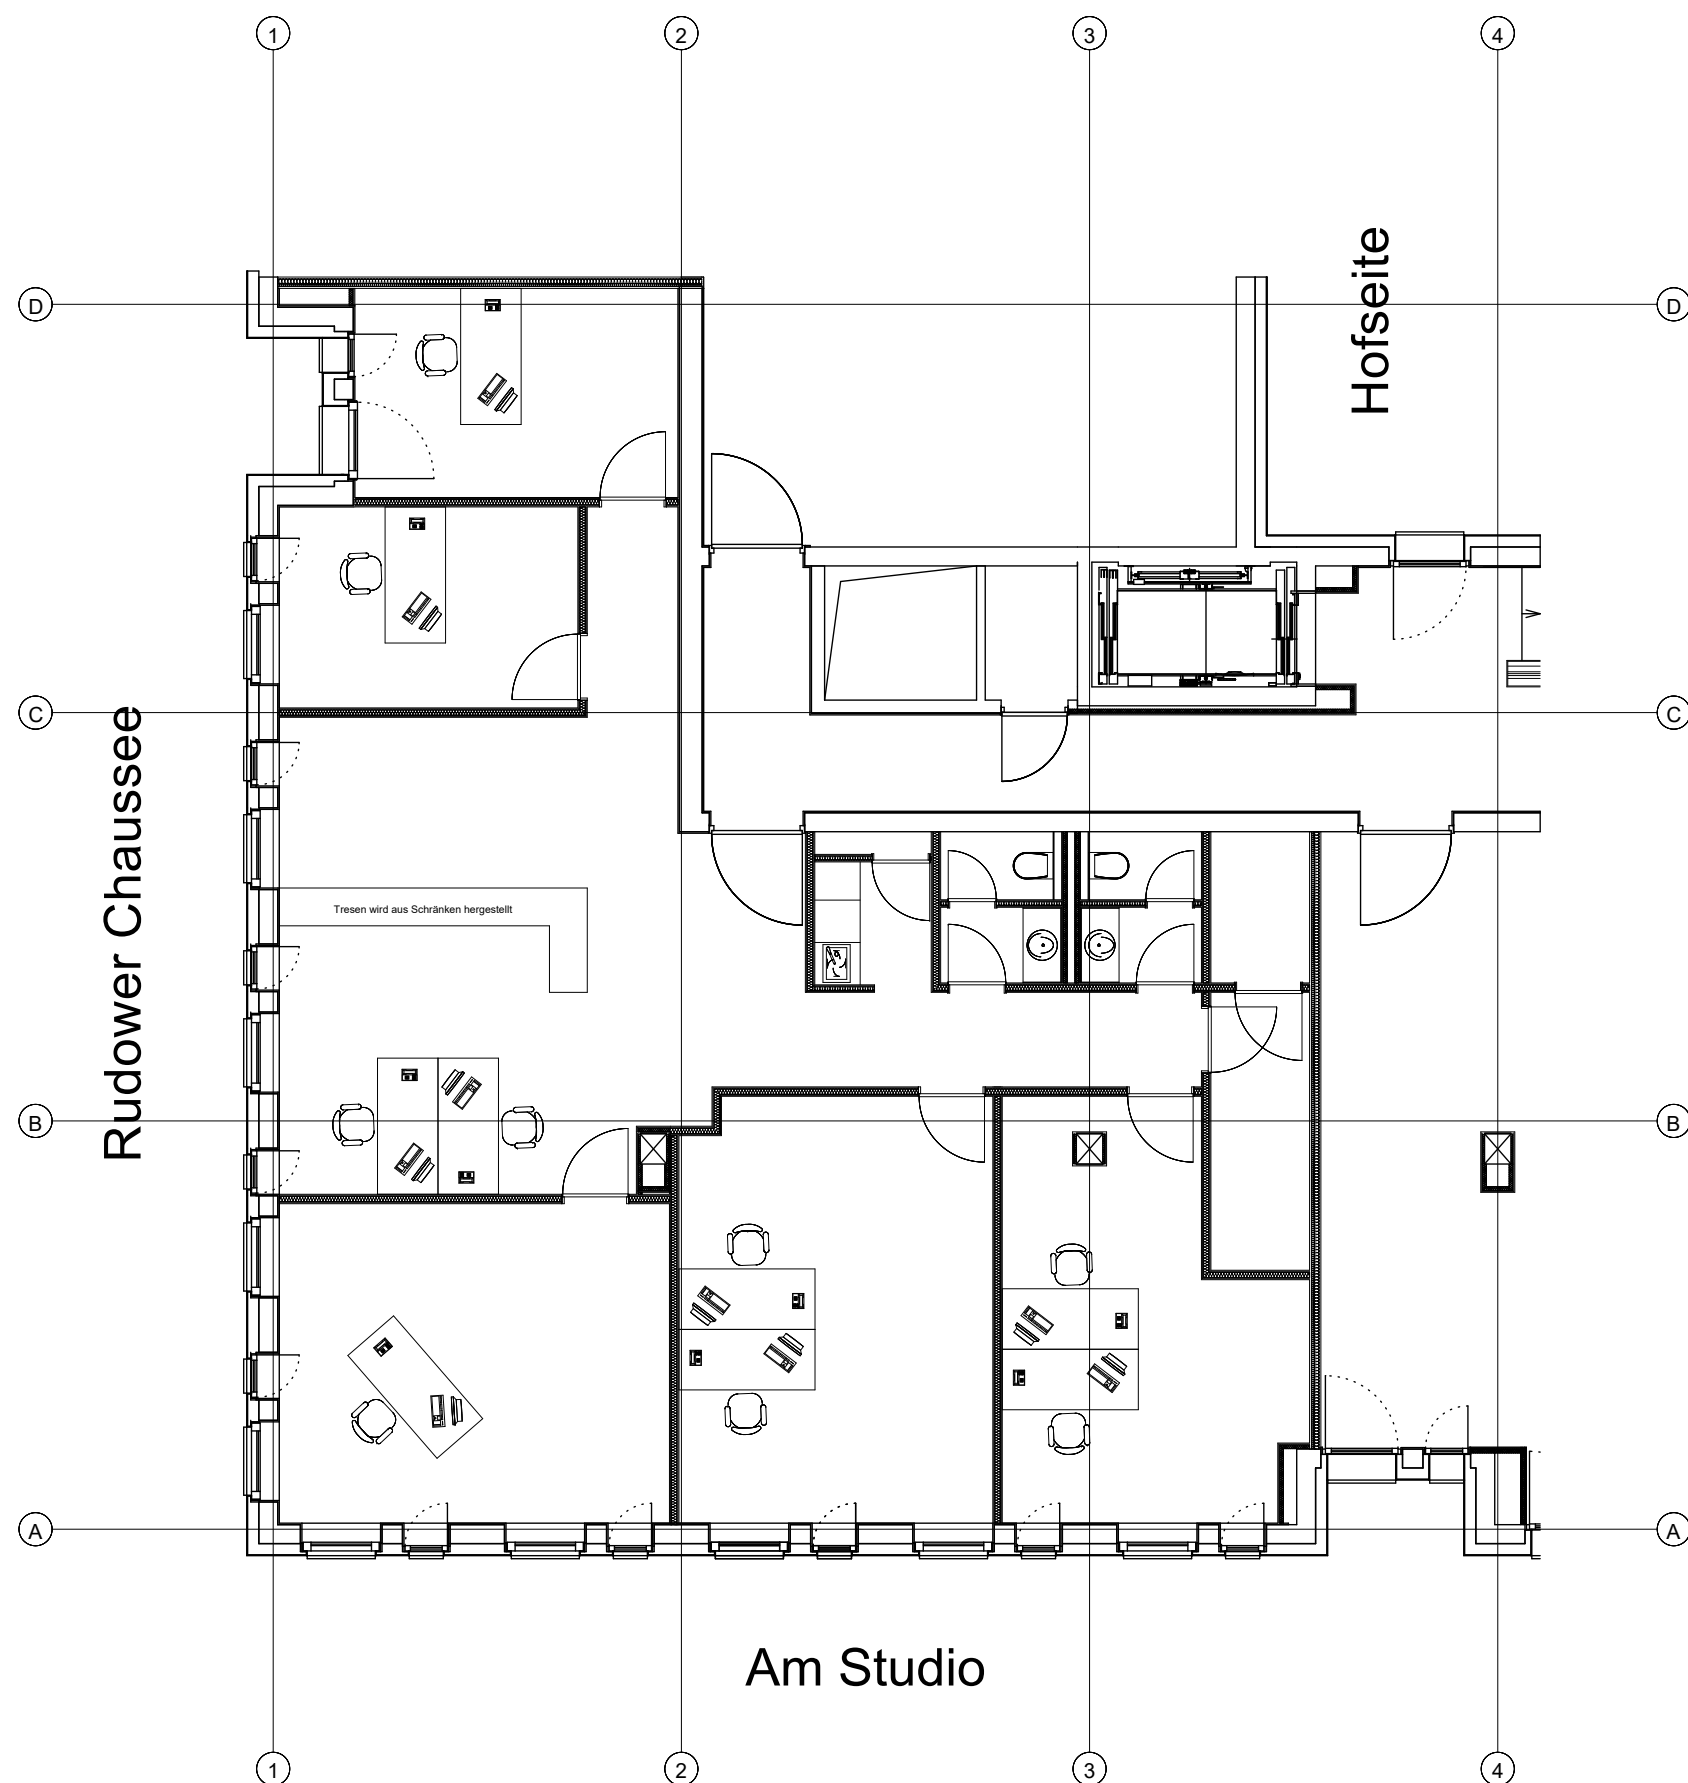

Mietfläche 180 m²

IBN Storkower Straße 139B, 10407 Berlin Telefon: 030 / 23 36 71 55	
Objekt	Büro und Geschäftshaus Rudower Chaussee 9/Am Studio 12489 Berlin
Bauherr	HIH Invest Real Estate GmbH Ericusspitze 1 20457 Hamburg
Thema/Ort	1.Obergeschoß, "Ecke" Vermietung Bestand
Planungsstand	Maßstab 1:100
Vermietungsplanung	Index ohne
Datum	Plannummer ohne
Datei	ohne
***Pläne IBN\2026-06-02-1.OG-Ecke-Vermietung	

