


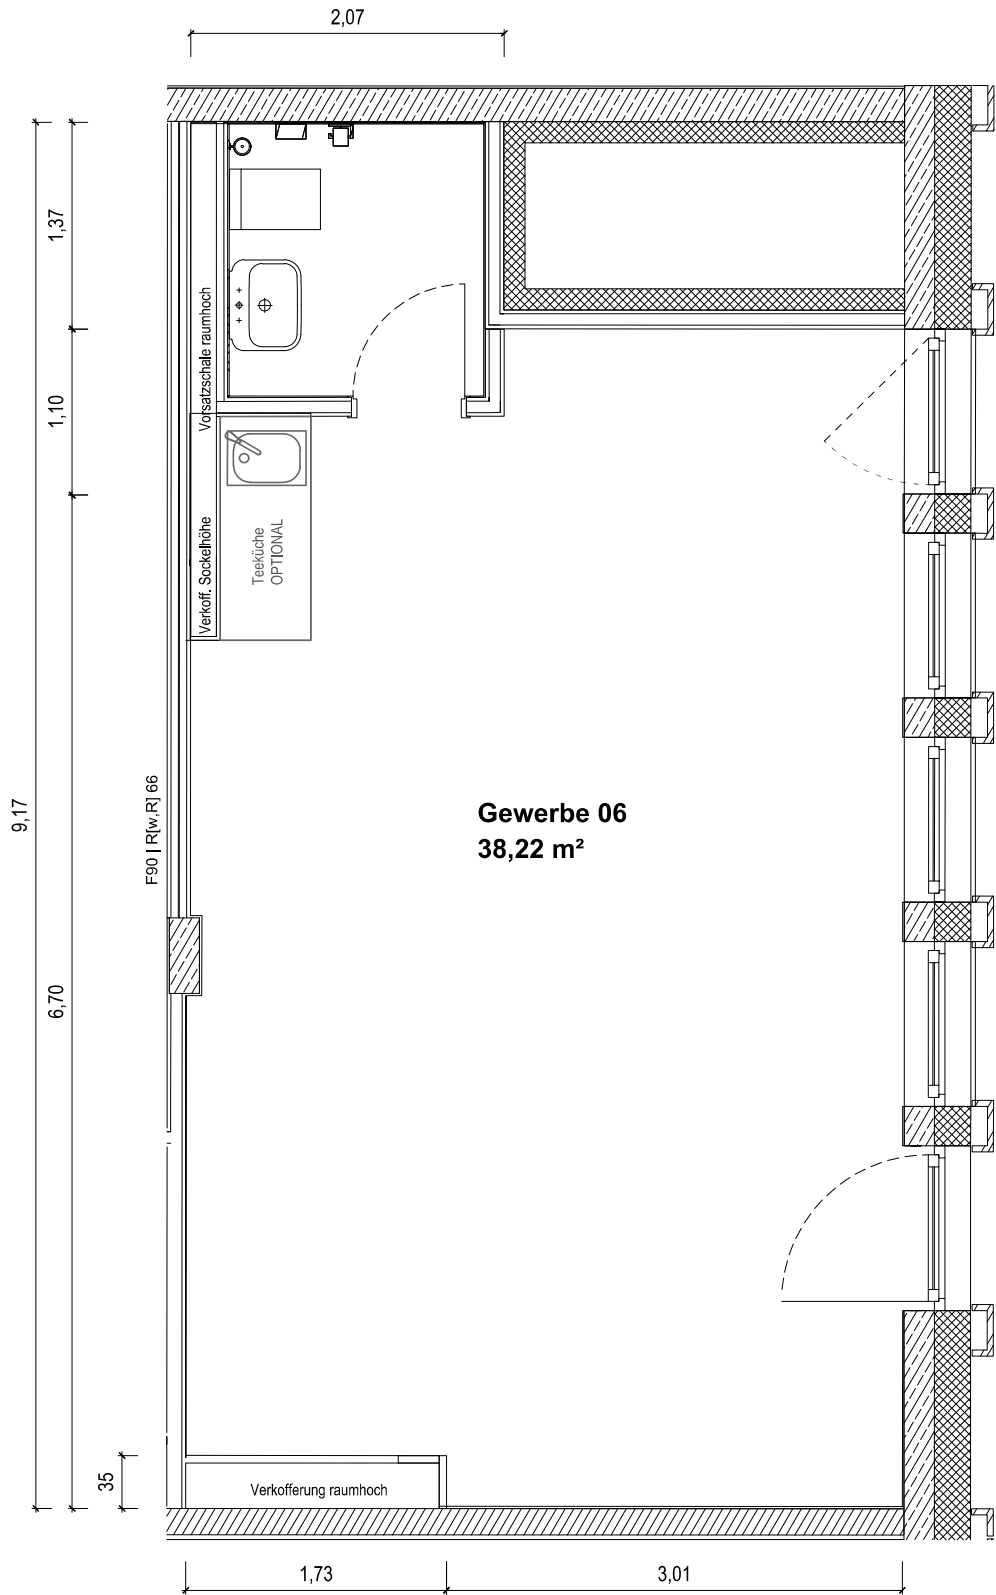

2 EG GE 06 Grundriss
1 : 50

OBJEKT:	EUR Europaplatz 17, 69115 Heidelberg, Ausbau Gewerbeeinheiten 02-07, Baufeld B1.1	MASSSTAB:	1:50
PLANART:	GE 06 - Grundriss	DATUM:	26.03.2025