


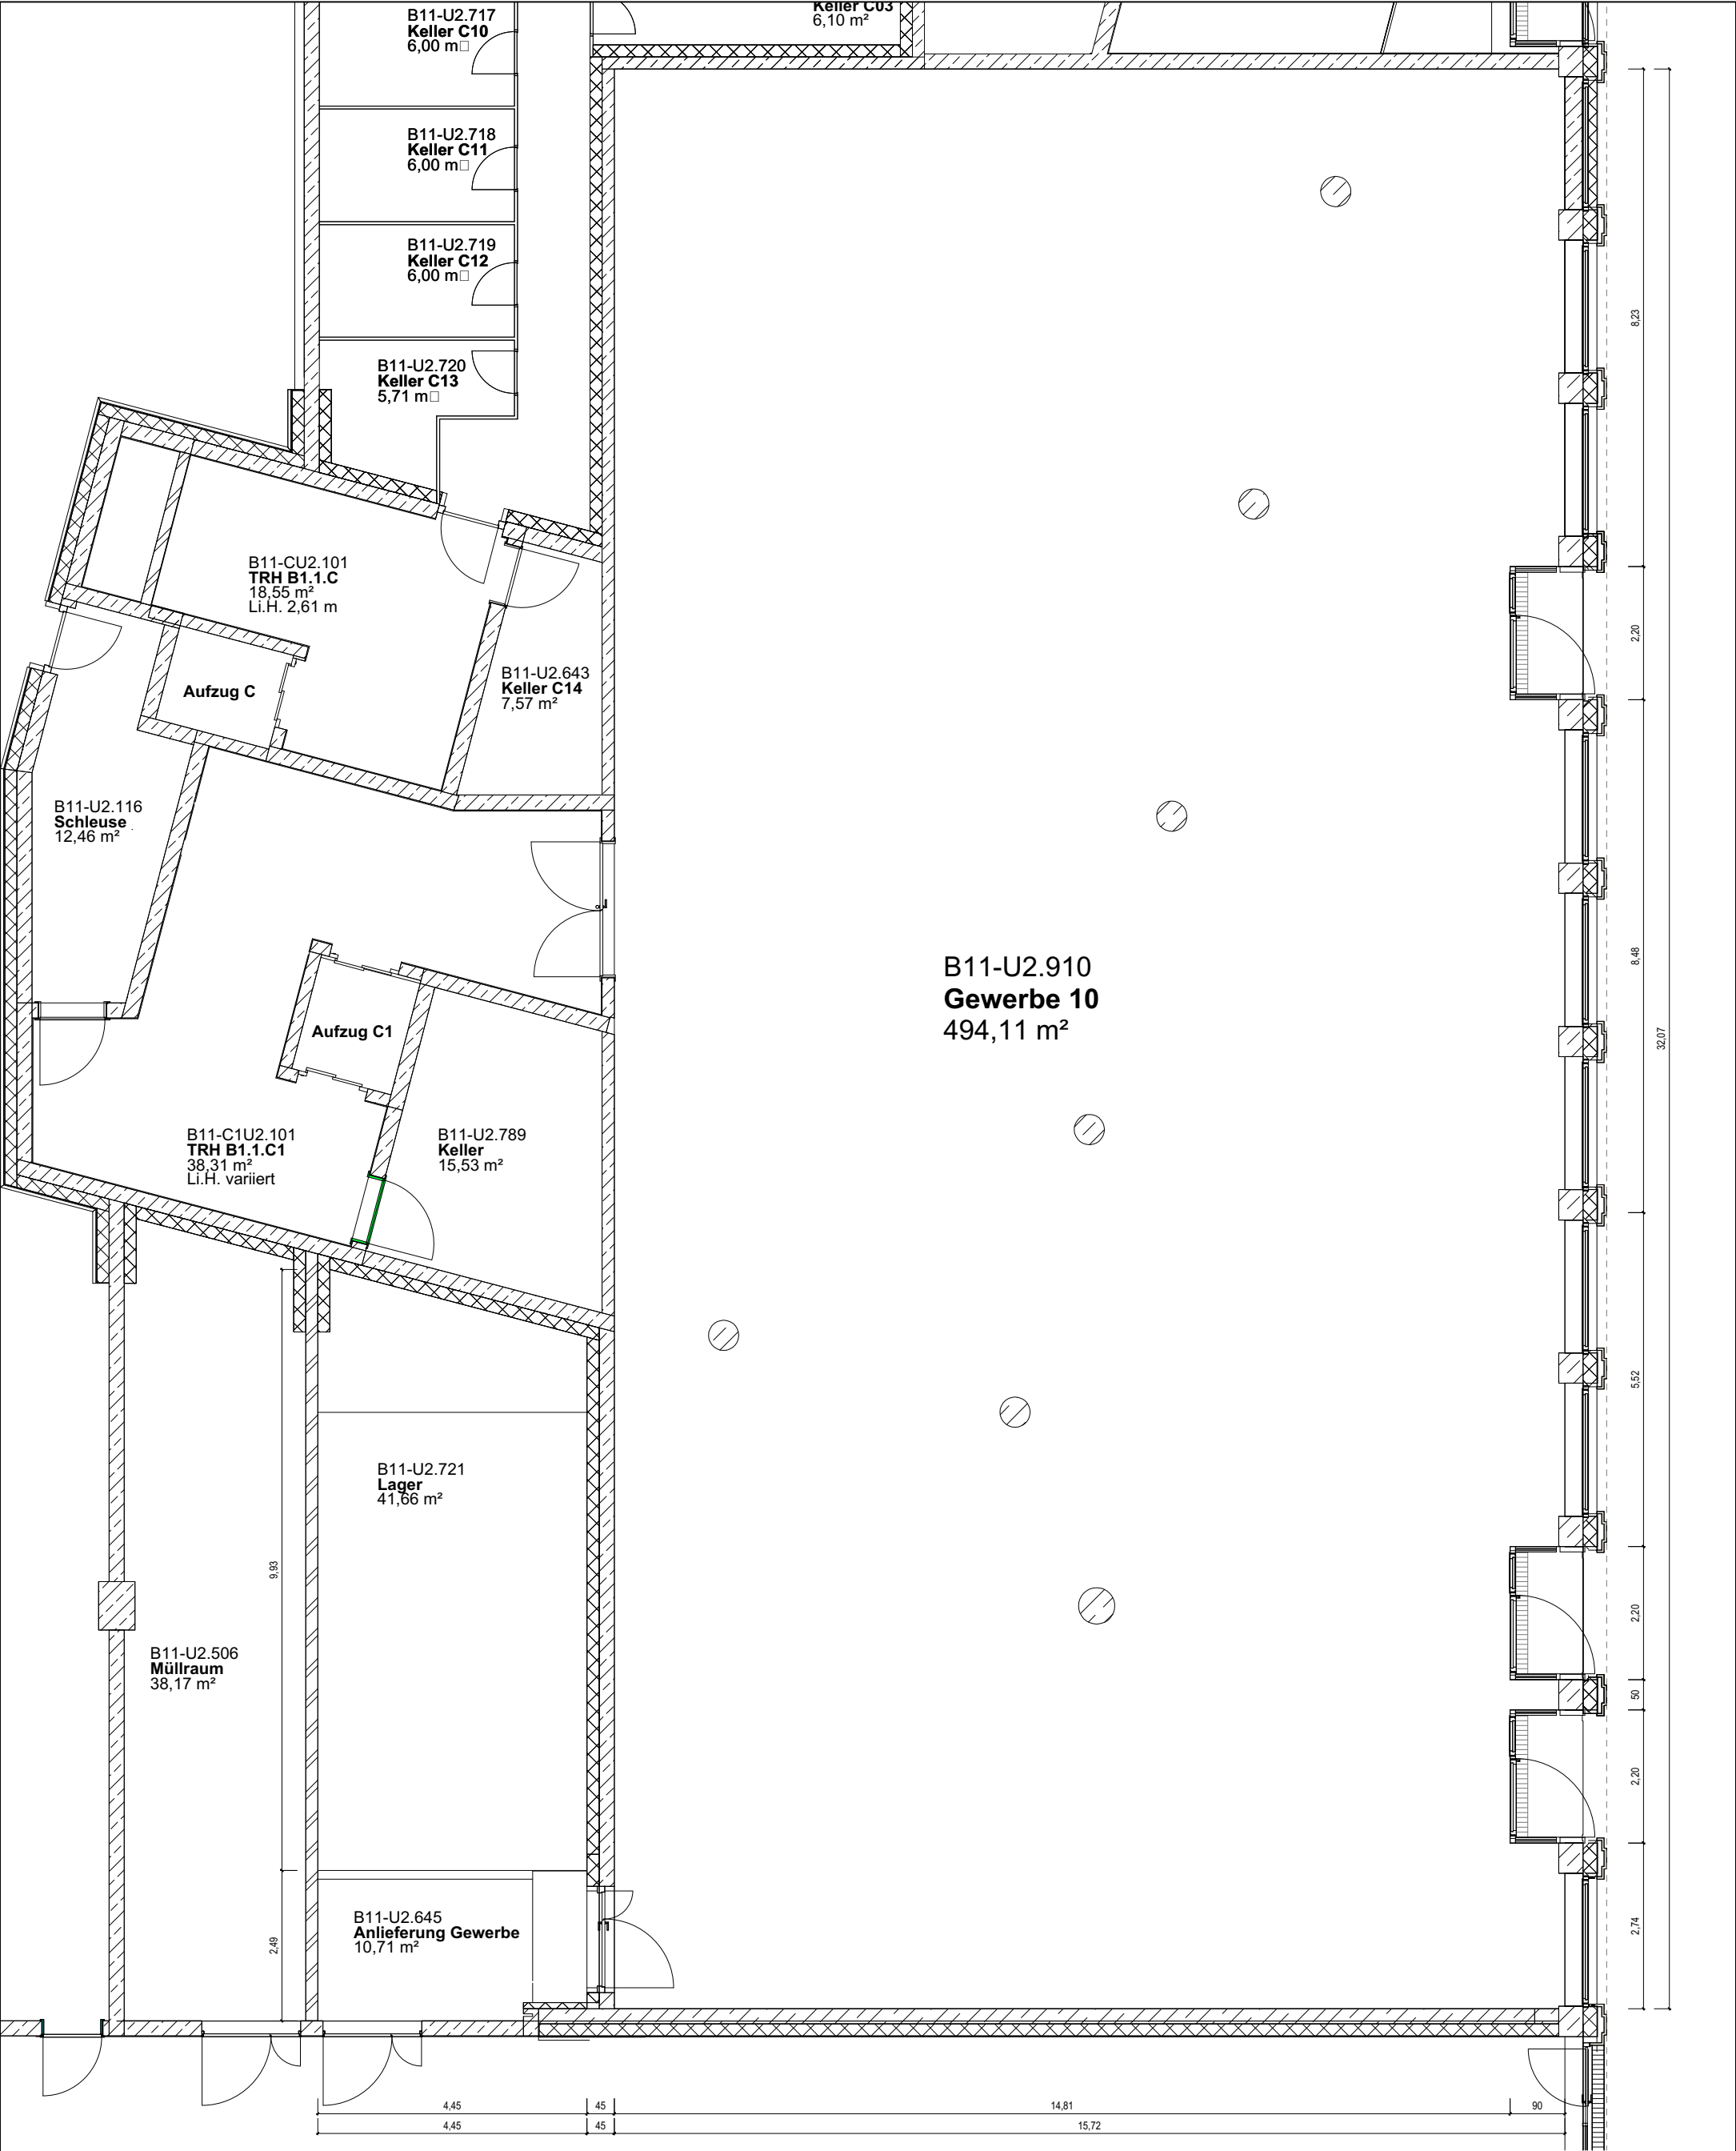

2 EG GE 10 Grundriss
1 : 100

OBJEKT:	EUR Europaplatz 17, 69115 Heidelberg, Ausbau Gewerbeeinheiten 02-07, Baufeld B1.1	MASSSTAB:	1:100
PLANART:	GE 10 - Grundriss	DATUM:	05.04.2025