



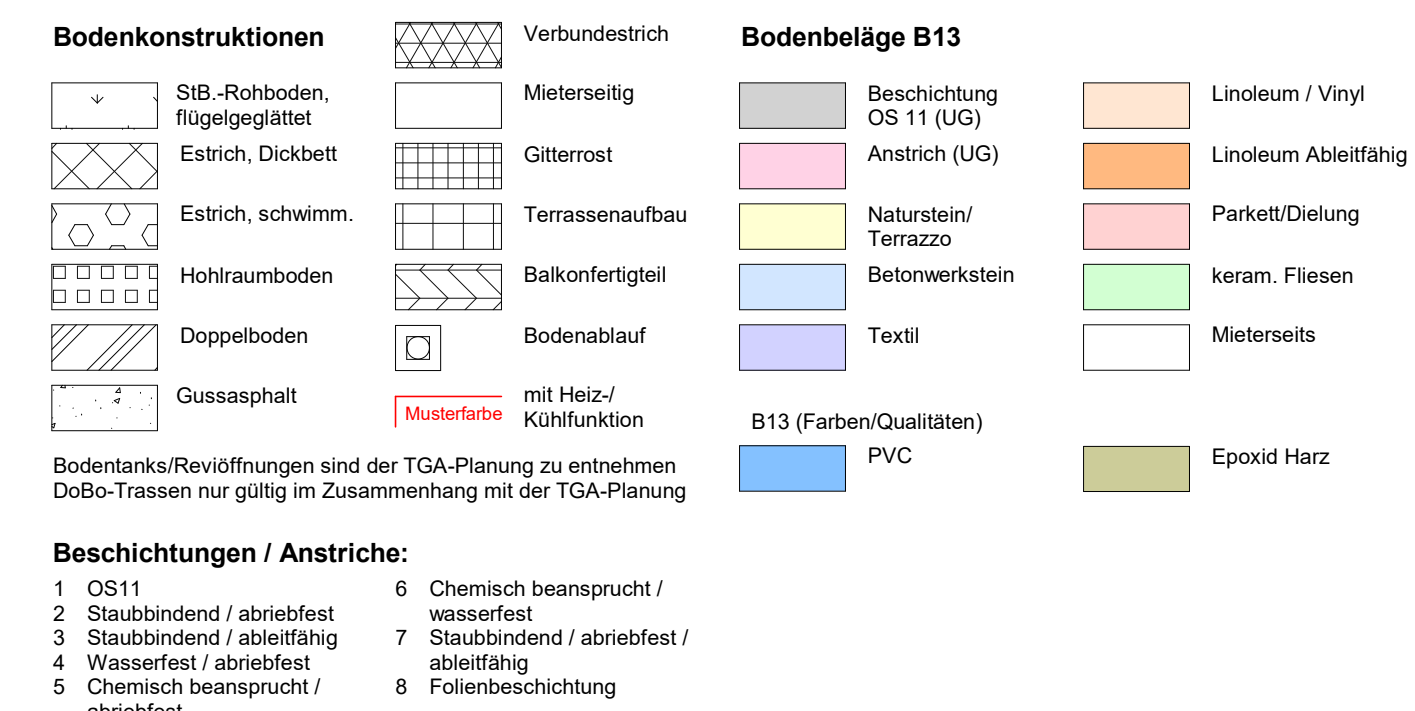

09	P	19.10.2022	WG der Gewerkeinheiten einlegt
08	P	12.09.2022	Plot Grundrisse
07	V	18.08.2022	Übersichtplot zur Info
06	P	13.05.2022	Plot zur Übersicht (Wurfpläne)
5	P	31.10.2021	Planung zur Prüfung und Freigabe an GZS
04	V	25.08.2021	Schwellenlose Balkon-Terrassentrennen entfernt
03	V	06.08.2021	Aufschnägel-Darstellung Balkon-Terrassentrennen
02	V	15.04.2021	Sh. Planung im M 1:50
01	V		Plan eingelegt

Index	Status	Baumt.	Beschreibung						
Projektnummer	Projekt	Baufeld	Leistungsphase	Plantyp	B.teil	Ebene	Blattschnitt	Index	Status
100.440	GZS-HD	B11	5 OAR	GR	X	00	0100	09	P
Baunull		Maßstab	gez.	Datum			Planstatus		
113,60 m ü. NHN		1 : 100	lan	19.10.2022			V= Vorabzug F = Freigabe		

Ausführungsplanung Architekten
Grundriss
Erdgeschoss B11 - Übersicht

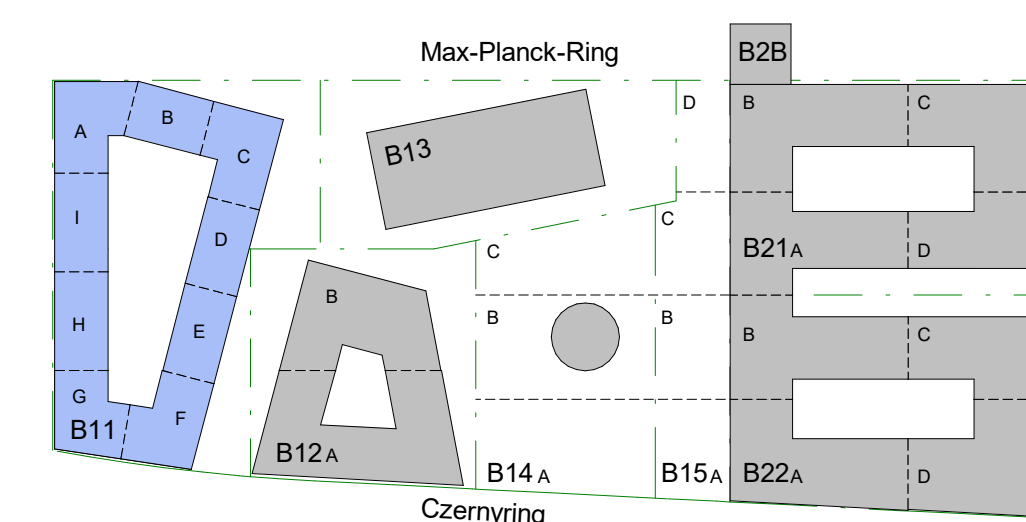

Projekt Europaplatz Heidelberg Baufeld B 11 - Wohnungsbau
Bahnhofstadt, Bahnhofplatz Süd, Heidelberg

Bauherr
Gustav Zech Stiftung Heidelberg GmbH
Bleichstraße 1 | 60313 Frankfurt am Main

Architekten Ausführungsplanung
GILDEHAUS LANKENAU Architekten BDA
Schlachte 31 | 28195 Bremen | Tel: +49 (421) 52195-0 | Fax: +49 (421) 52195-95 | mail@glhb.de

Architekten Entwurfsplanung | Genehmigungsplanung
Winking Froh Architekten GmbH
 Sophienstr. 22a | 10178 Berlin | Tel: +49 (30) 283028-0 | Fax: +49 (30) 283028-28 | team1668@winking-froh.de

Tragwerksplanung
KSF Steimke, Dr. Hemmy & Partner, Beratende Ingenieure mbB
Alfred-Balzer-Straße 5 | 27570 Bremerhaven | Tel: +49 (471) 93157-0 | info@ksf-ing.de

Technische Gebäudeausrüstung
Balck + Partner - Facility Engineering
Obere Neckarstraße 21 | 68117 Heidelberg | Tel: +49 (6221) 35226-0 | info@balck-partner.de

Brandschutz	QR-Code
Dipl.-Ing. Ingo Rücker Robert-Bosch-Straße 26 64293 Darmstadt Tel.: +49 (6151) 368 10 80	

Planverfasser
GILDEHAUS LANKENAU Architekten BDA
Schlachte 31 | 28195 Bremen | Tel: +49 (421) 52195-0 | Fax: +49 (421) 52195-95 | mail@gilhb.de