


Grundrissplan: Bestandsplan: 4. OG – Haus 29F – ca. 539 m²

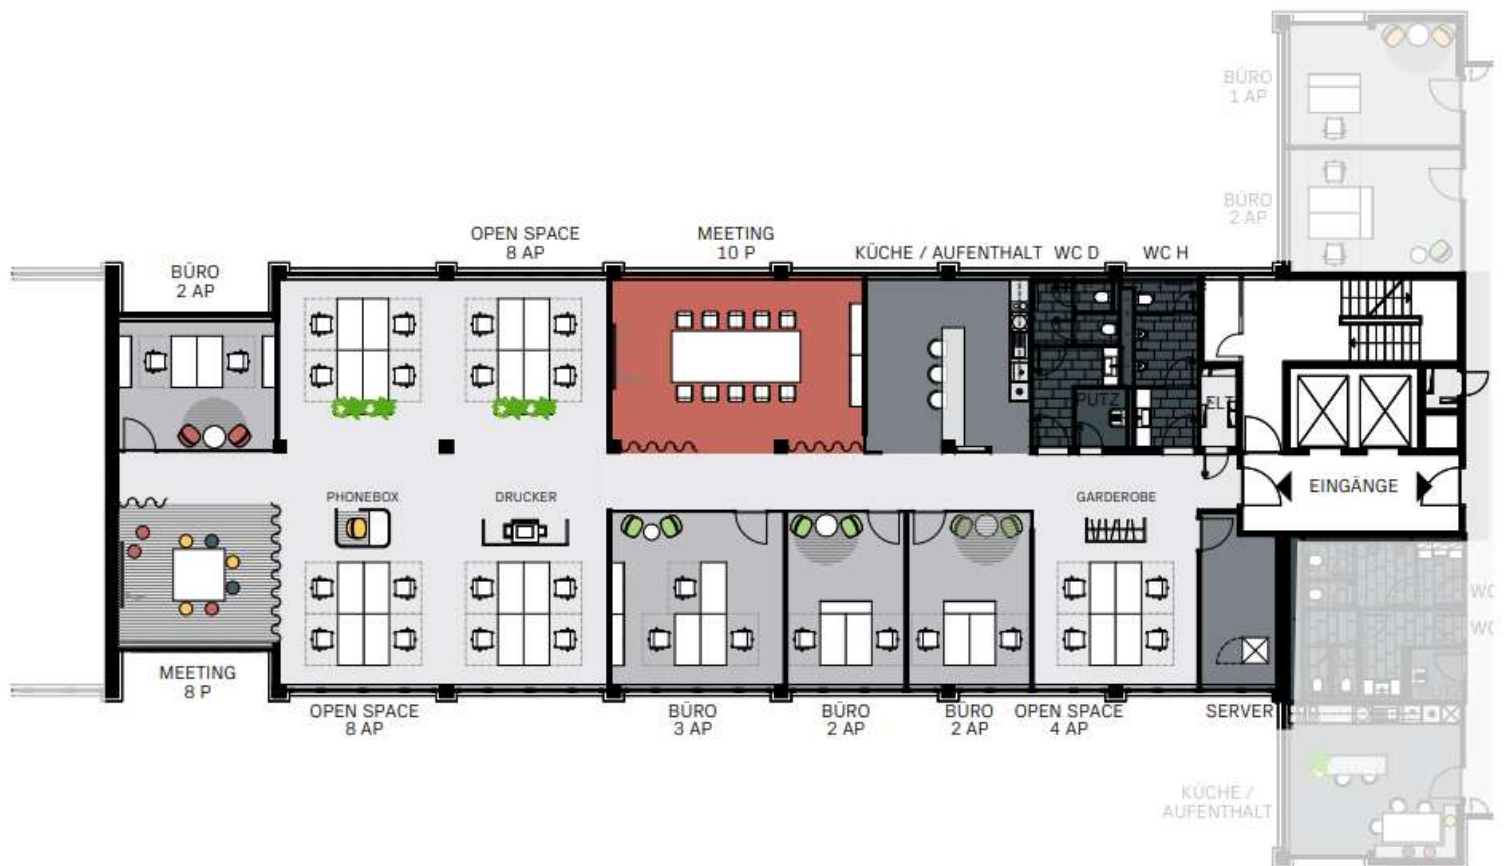

HIH Real Estate

Ericusspitze 1 | 20457 Hamburg
T +49 40 328230 | F +49 40 3282-3100
www.hih-vermietung.de

Geschäftsführung: Erik Marienfeldt | Dr. Peter Rentrop-Schmid
Sitz der Gesellschaft: München
Amtsgericht Hamburg: HRB 50200 | Ust.-IdNr. DE118512300