


Guerick- straße 25

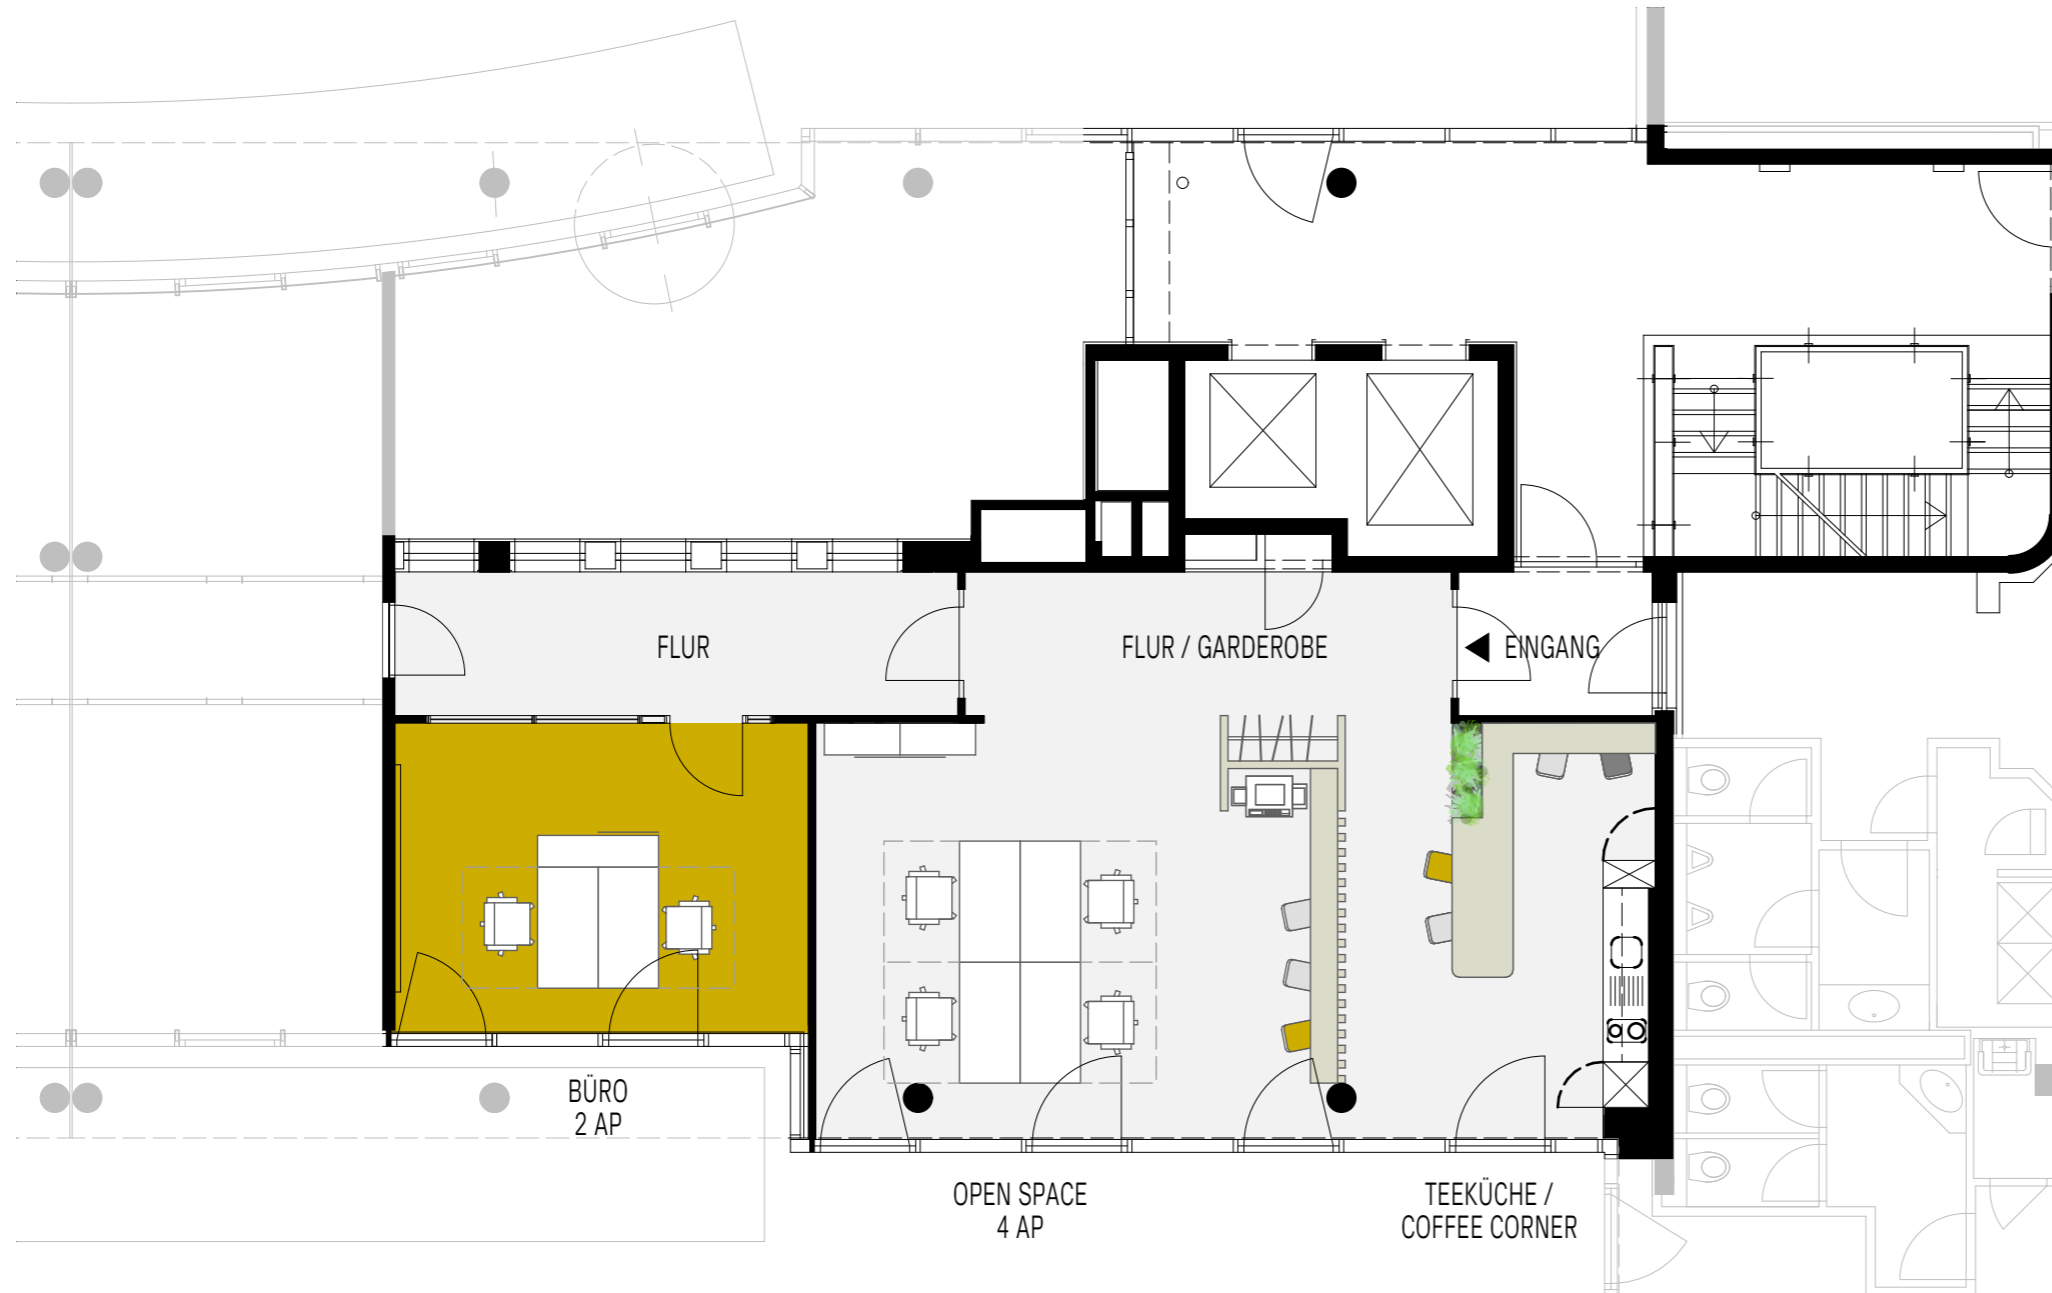

Grundriss

M 1:100
DIN A3
OG

1.0G

Index A
20.03.2026

Dargestellte Tischgrößen 160/80 cm.
Planung erfolgt vorbehaltlich Prüfung der
Brandabschnitte sowie Flucht- und
Rettungswege durch einen
Brandschutzplaner. Anforderungen Bauteile
gemäß Brandschutznachweis.

