


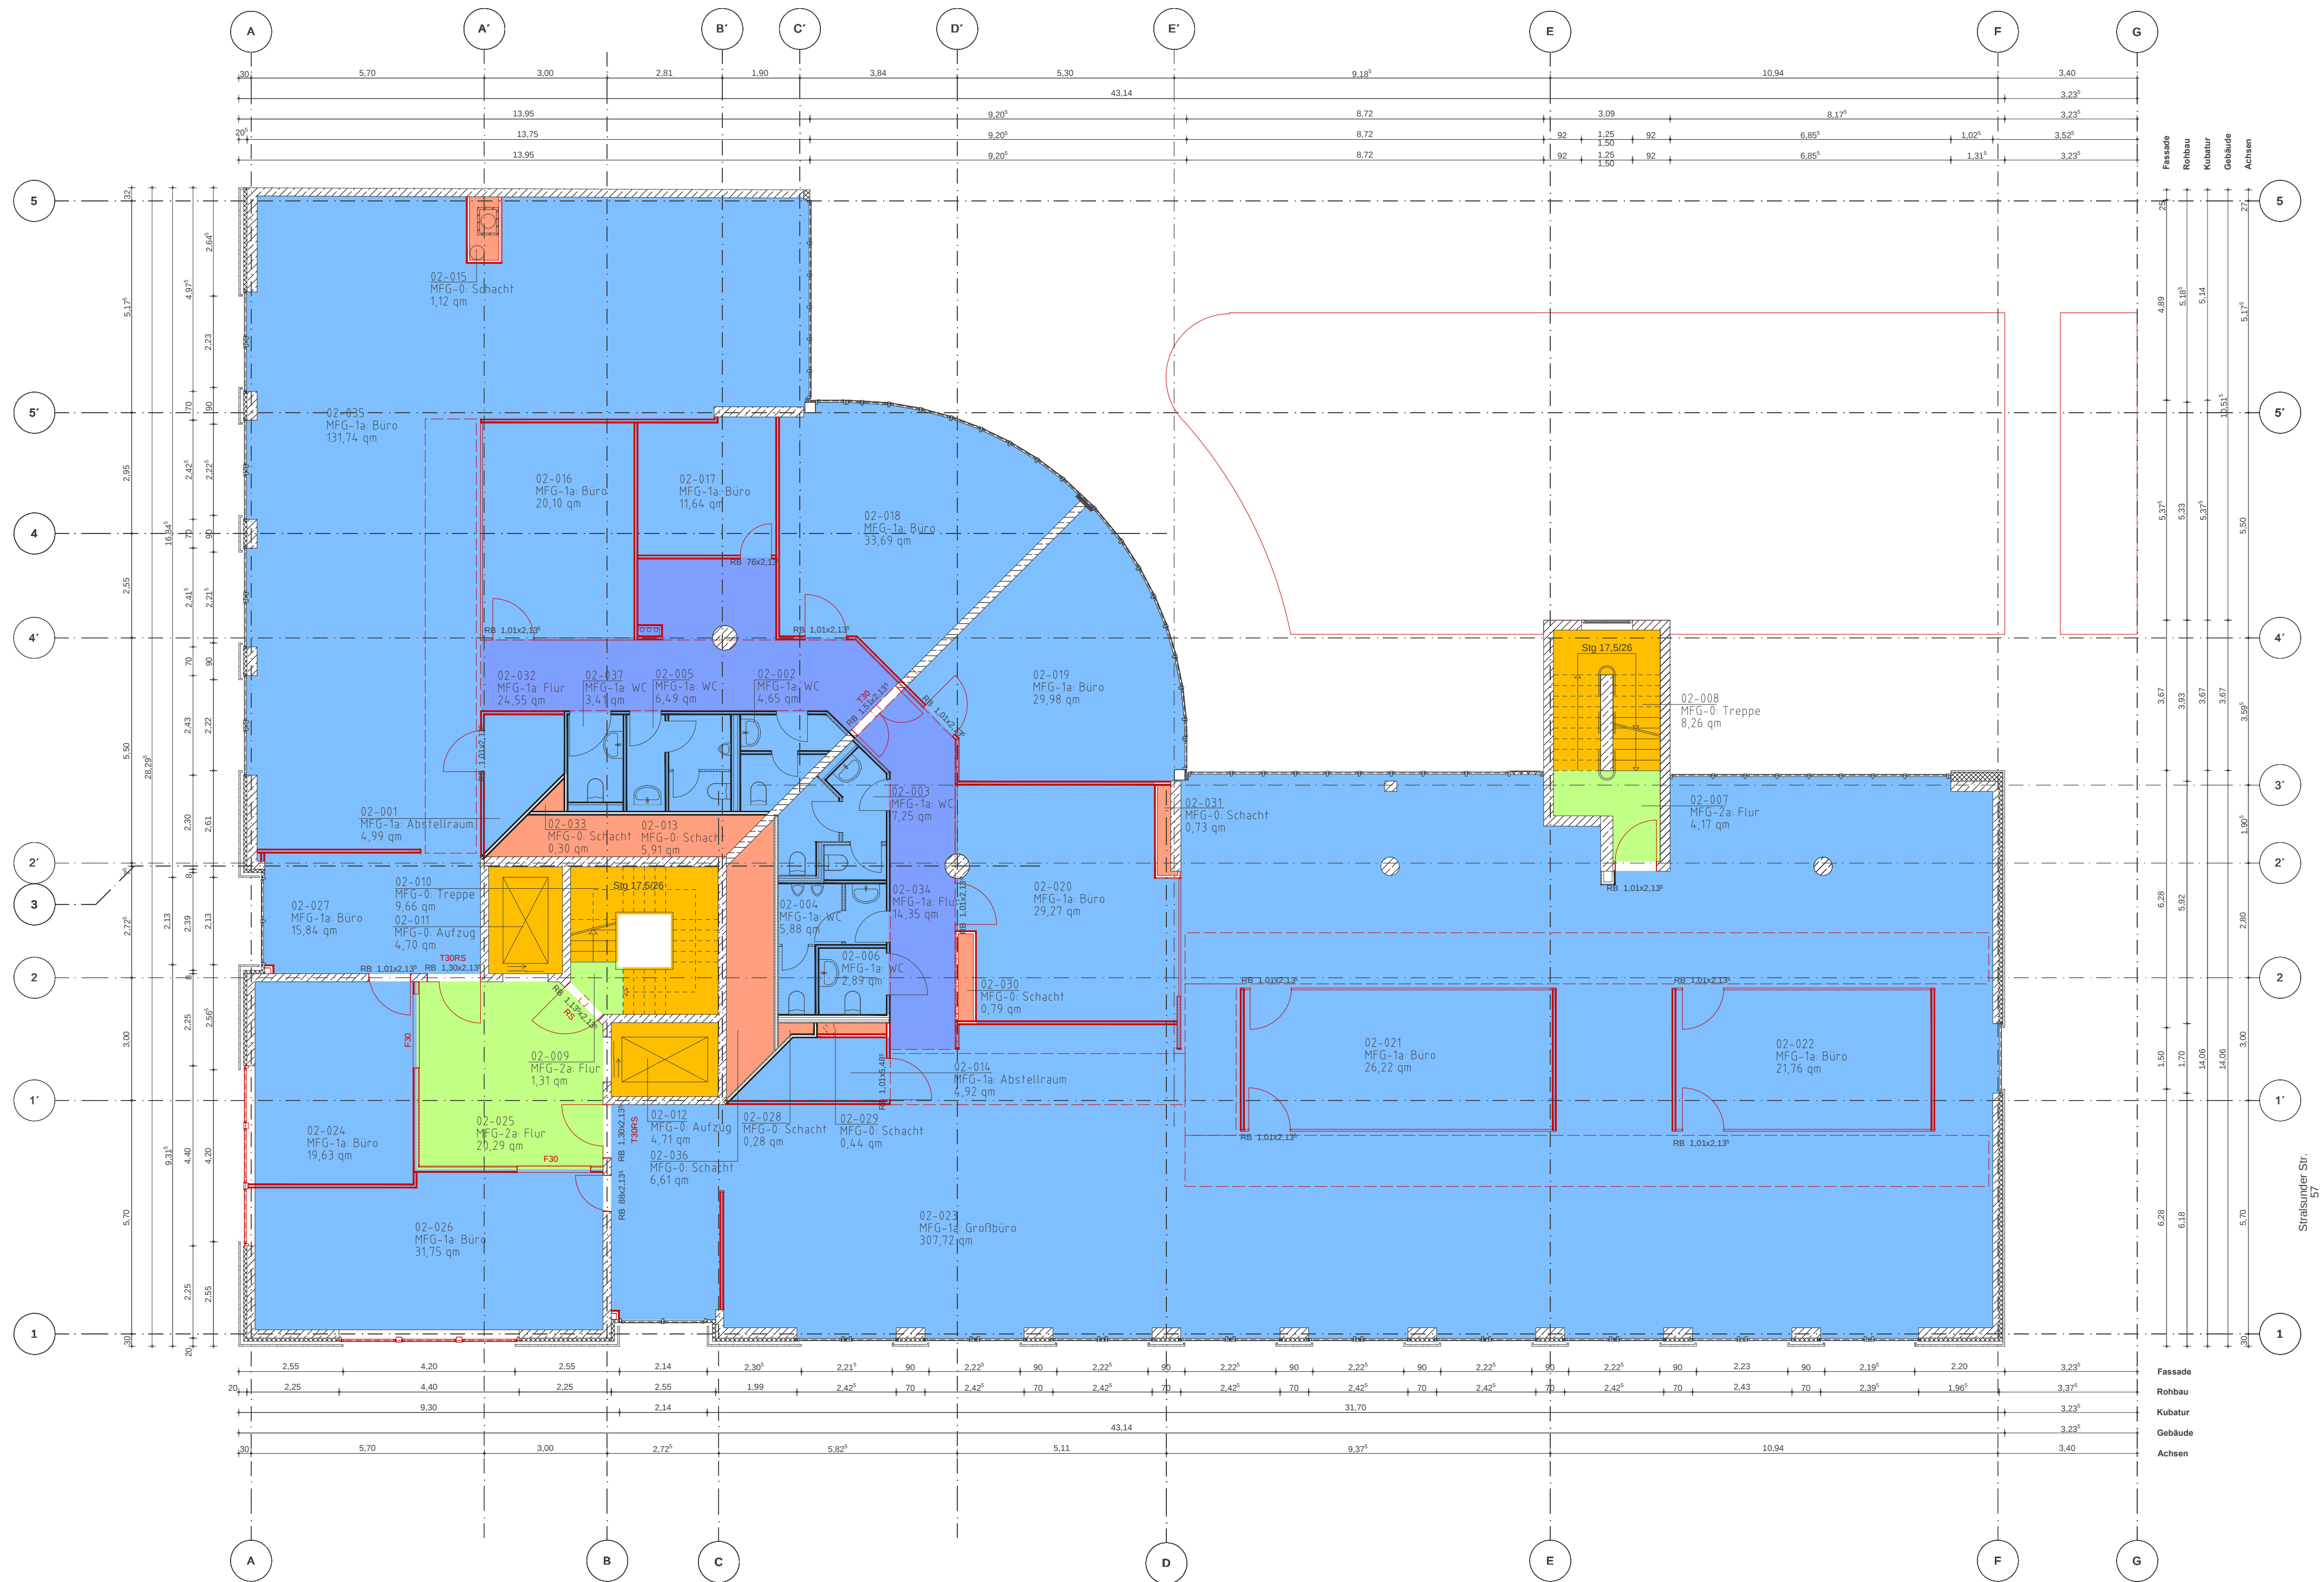

Diese Zeichnung wurde von der 1000hands AG ohne Vermessung erstellt.

Legende Flächenarten nach gif (2017)

Mietfläche MFG-1 exklusive Nutzung

- NUF – Nutzungsfläche
- TF – Technikfläche
- VF – Verkehrsfläche

Mietfläche MFG-2 gemeinschaftliche Nutzung

- NUF – Nutzungsfläche
- VF – Verkehrsfläche



keine Mietfläche MFG-0

- NUF – Nutzungsfläche
- VF – Verkehrsfläche
- TF – Technikfläche
- KGF – Konstruktionsgrundfläche

Flächentyp für Mietflächen

- a: = keine räumliche Nutzungseinschränkung
- b: = überdeckt, jedoch nicht allseitig umschlossen
- c: = nicht überdeckt
- d: = Raumhöhe unter 1,50m

Lageplanskizze

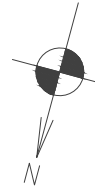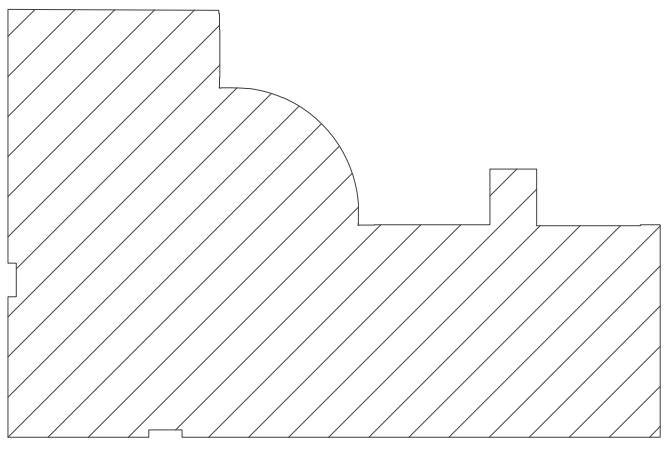

Phase	FM-Flächenplan		
Gebäude	Bürogebäude		
Ort/Straße	13355 Berlin, Brunnenstraße 128		
Planinhalt	2.Obergeschoss		 www.1000hands.com Aufmaß - CAD-Service - Flächen
Maßstab	1:100/A1	Datum	02.07.2020
Objekt-Nr.		Plan-Nr.	