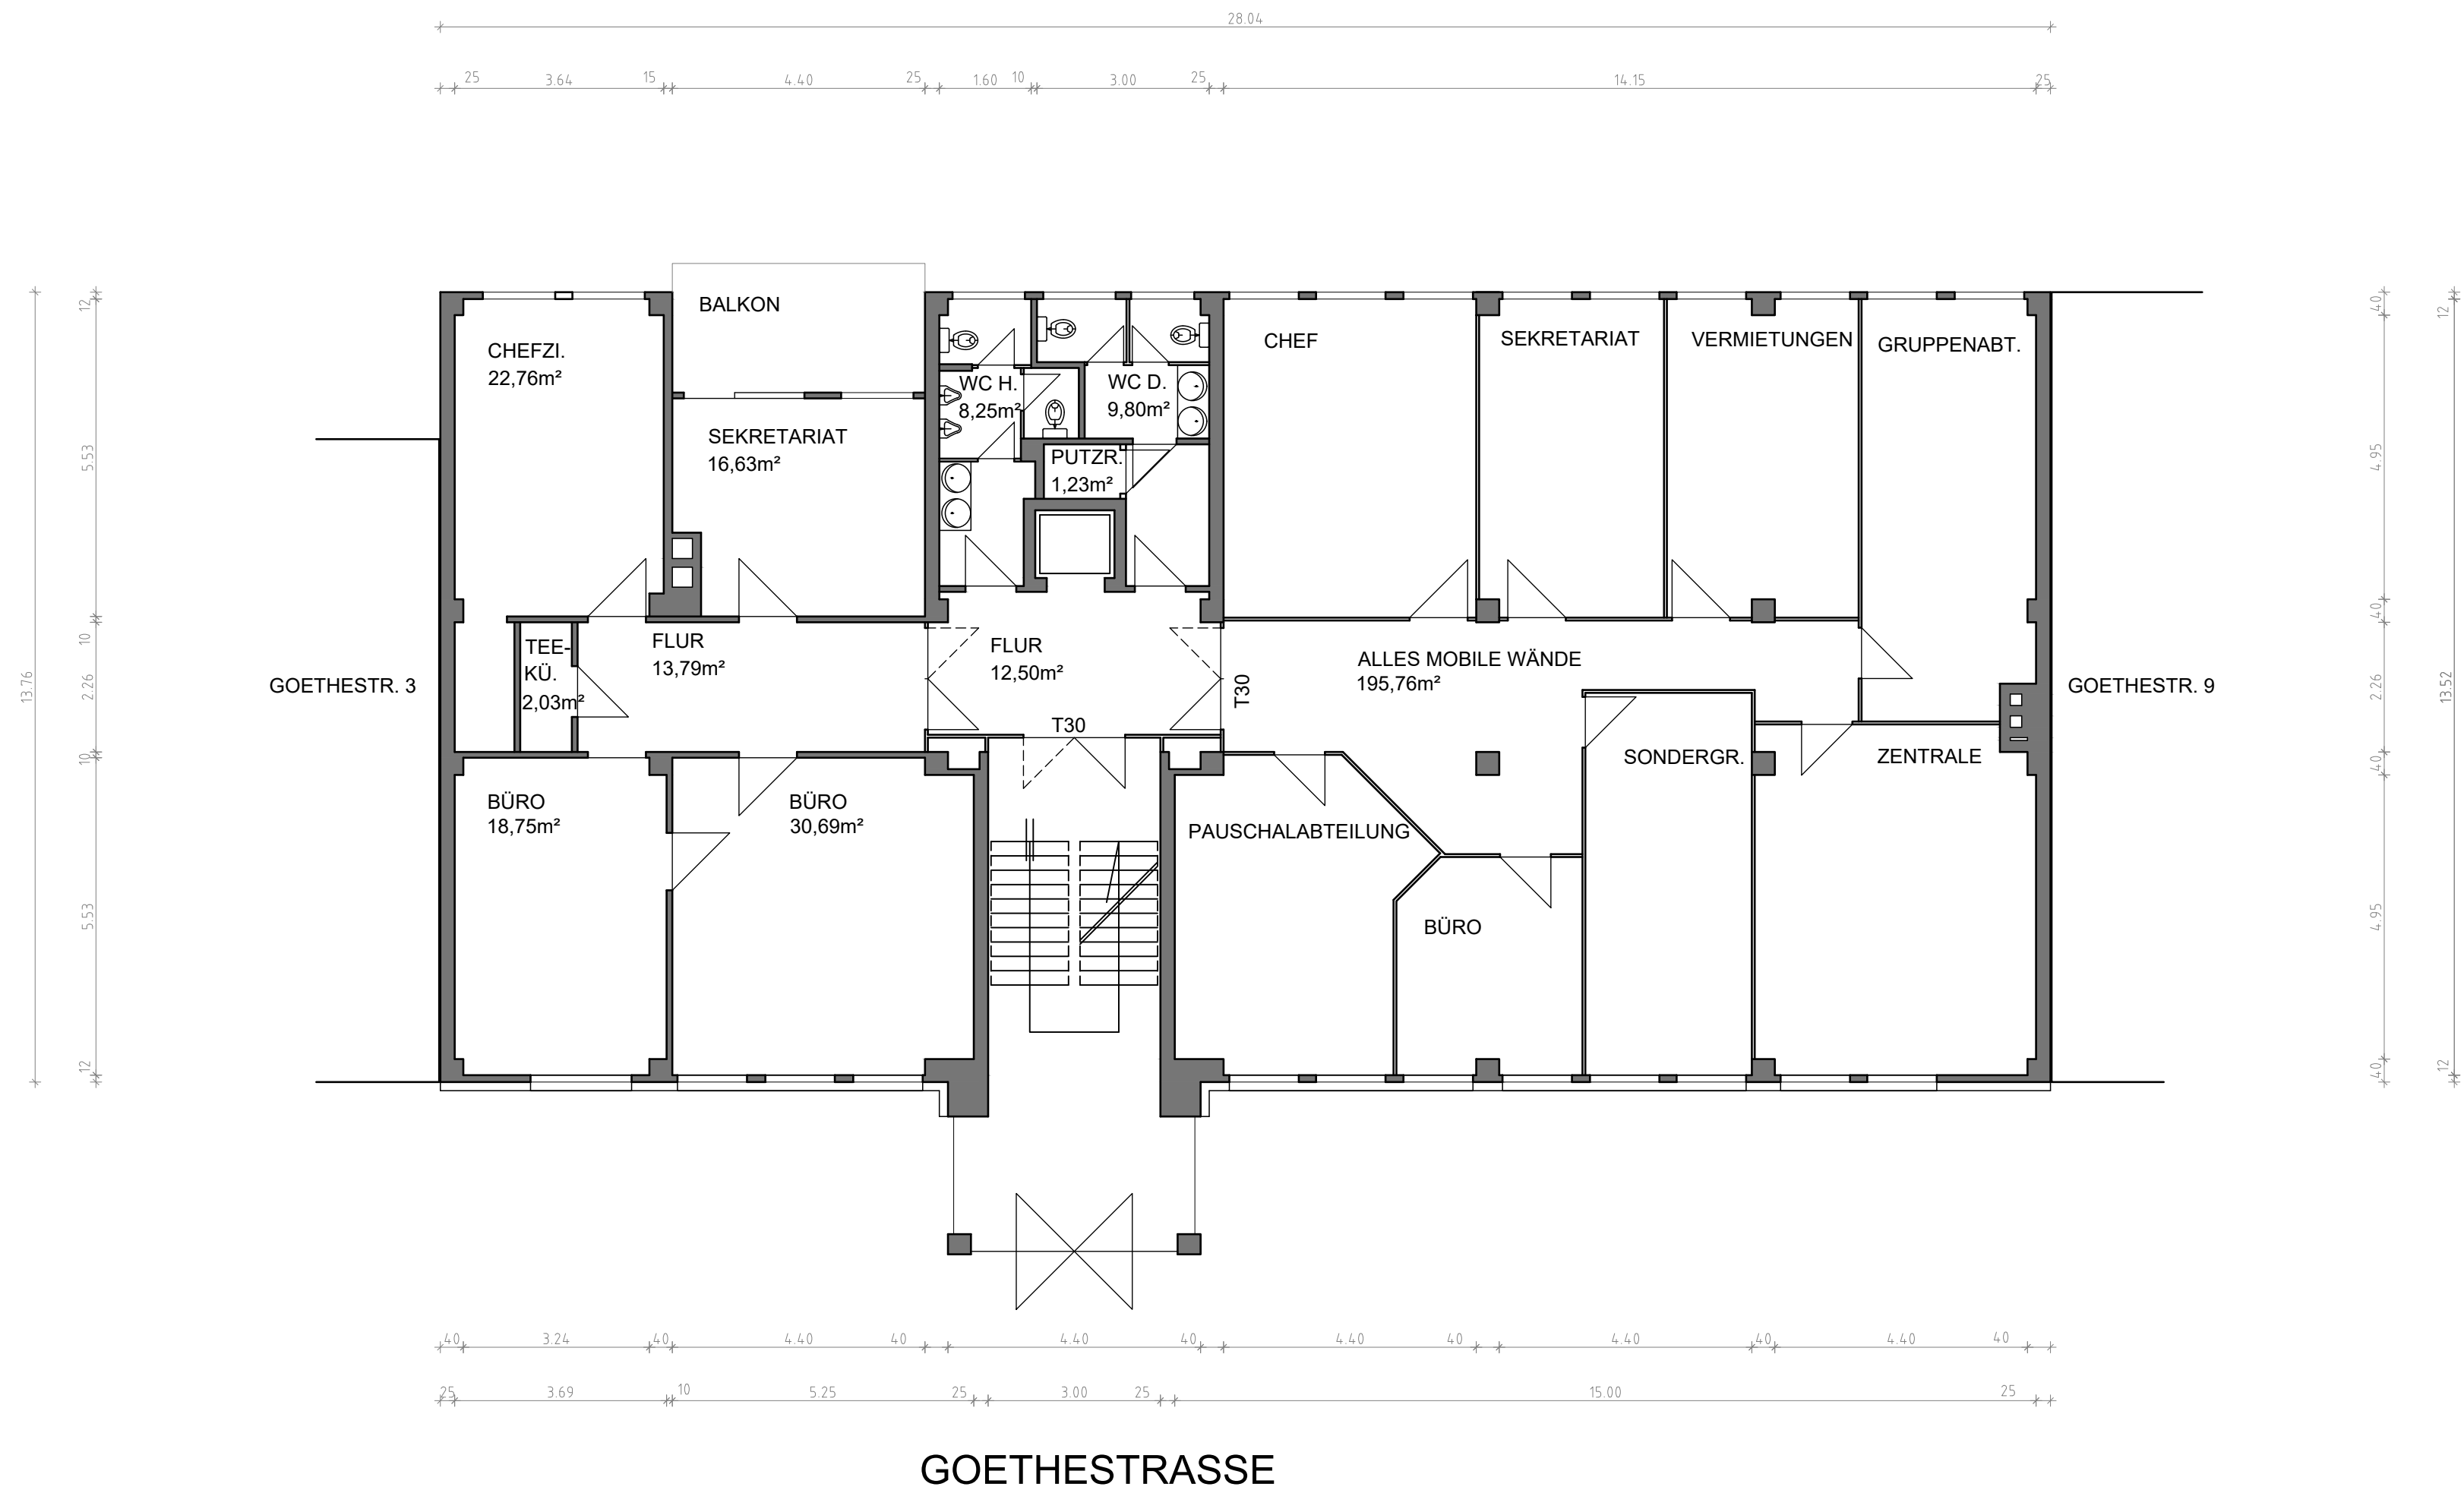


FASSADENNEUGESTALTUNG
IN STUTTGART,
GOETHESTR. 5-7
EG
M 1:100